

ПРОЕКТ ПЛАНИРОВКИ И ПРОЕКТ МЕЖЕВАНИЯ ТЕРРИТОРИИ

УЛИЦЫ ЛЕНИНА В ГОРОДЕ ЮГОРСКЕ

РАЗДЕЛ 1

ПРОЕКТ МЕЖЕВАНИЯ ТЕРРИТОРИИ. ГРАФИЧЕСКАЯ ЧАСТЬ

**ООО «Терпланпроект»
2023**





Общество с ограниченной ответственностью **«ТЕРПЛАНПРОЕКТ»**

ЗАКАЗЧИК: Департамент муниципальной собственности и градостроительства администрации города Югорска

ПРОЕКТ ПЛАНИРОВКИ И ПРОЕКТ МЕЖЕВАНИЯ ТЕРРИТОРИИ

УЛИЦЫ ЛЕНИНА В ГОРОДЕ ЮГОРСКЕ

РАЗДЕЛ 1

ПРОЕКТ МЕЖЕВАНИЯ ТЕРРИТОРИИ. ГРАФИЧЕСКАЯ ЧАСТЬ

Директор

С.В. Мусийчук



Омск 2023

СОСТАВ ПРОЕКТА
Документация по планировке территории

№ п/п	Наименование документов	Примечание
<i>Проект планировки территории</i>		
1	Раздел 1 «Проект планировки территории. Графическая часть»	2
2	Раздел 2 «Положение о размещении линейных объектов»	1
<i>Материалы по обоснованию проекта планировки территории</i>		
3	Раздел 3 «Материалы по обоснованию проекта планировки территории. Графическая часть»	6
4	Раздел 4 «Материалы по обоснованию проекта планировки территории. Пояснительная записка»	1
<i>Проект межевания территории</i>		
5	Раздел 1 «Проект межевания территории. Графическая часть»	1
6	Раздел 2 «Проект межевания территории. Текстовая часть»	1
<i>Материалы по обоснованию проекта межевания территории</i>		
7	Раздел 3 «Материалы по обоснованию проекта межевания территории. Графическая часть»	1
8	Раздел 4 «Материалы по обоснованию проекта межевания территории. Пояснительная записка»	1

Согласовано			

Взам. инв. №

Подпись

Инв. № подл.

ПП 23/ПМ 24-2023/3

Изм.	Кол.уч.	Лист	№ док.	Подп.	Дата			
						<i>Состав проекта</i>		
Разработал		Иванова Ю.И.				Стадия	Лист	Листов
		Ильина Е.А.					1	1
Проверил		Бейфус И.А.				ООО «Терпланпроект»		
Н. контроль		Русских Ю.В.						
Утвердил		Мусийчук С.В.						



ПРОЕКТ ПЛАНИРОВКИ И ПРОЕКТ МЕЖЕВАНИЯ ТЕРРИТОРИИ УЛИЦЫ ЛЕНИНА В ГОРОДЕ ЮГОРСКЕ

ЧЕРТЕЖ МЕЖЕВАНИЯ ТЕРРИТОРИИ 1 ЭТАП. М 1:2000


УСЛОВНЫЕ ОБОЗНАЧЕНИЯ

ГРАНИЦЫ

-  Границы территории, в отношении которой осуществляется подготовка проекта межевания
-  Существующие красные линии
-  Существующие элементы планировочной структуры
-  Красные линии, утвержденные в составе проекта планировки
-  Планируемые элементы планировочной структуры
-  Линии отступа от красных линий
-  Границы и номера образуемых земельных участков, которые после образования будут относиться к территории общего пользования
-  Границы и номера образуемых земельных участков
-  Границы изменяемых земельных участков
-  Кадастровые номера изменяемых земельных участков
-  Границы и номера образуемых земельных участков, предполагаемых к изъятию для государственных или муниципальных нужд
-  Границы и кадастровые номера земельных участков, предполагаемых к изъятию для государственных или муниципальных нужд
-  Границы и номера земельных участков, внесенных в ЕГРН

ТРАНСПОРТНАЯ ИНФРАСТРУКТУРА

-  Проезды
-  Железнодорожный путь общего пользования

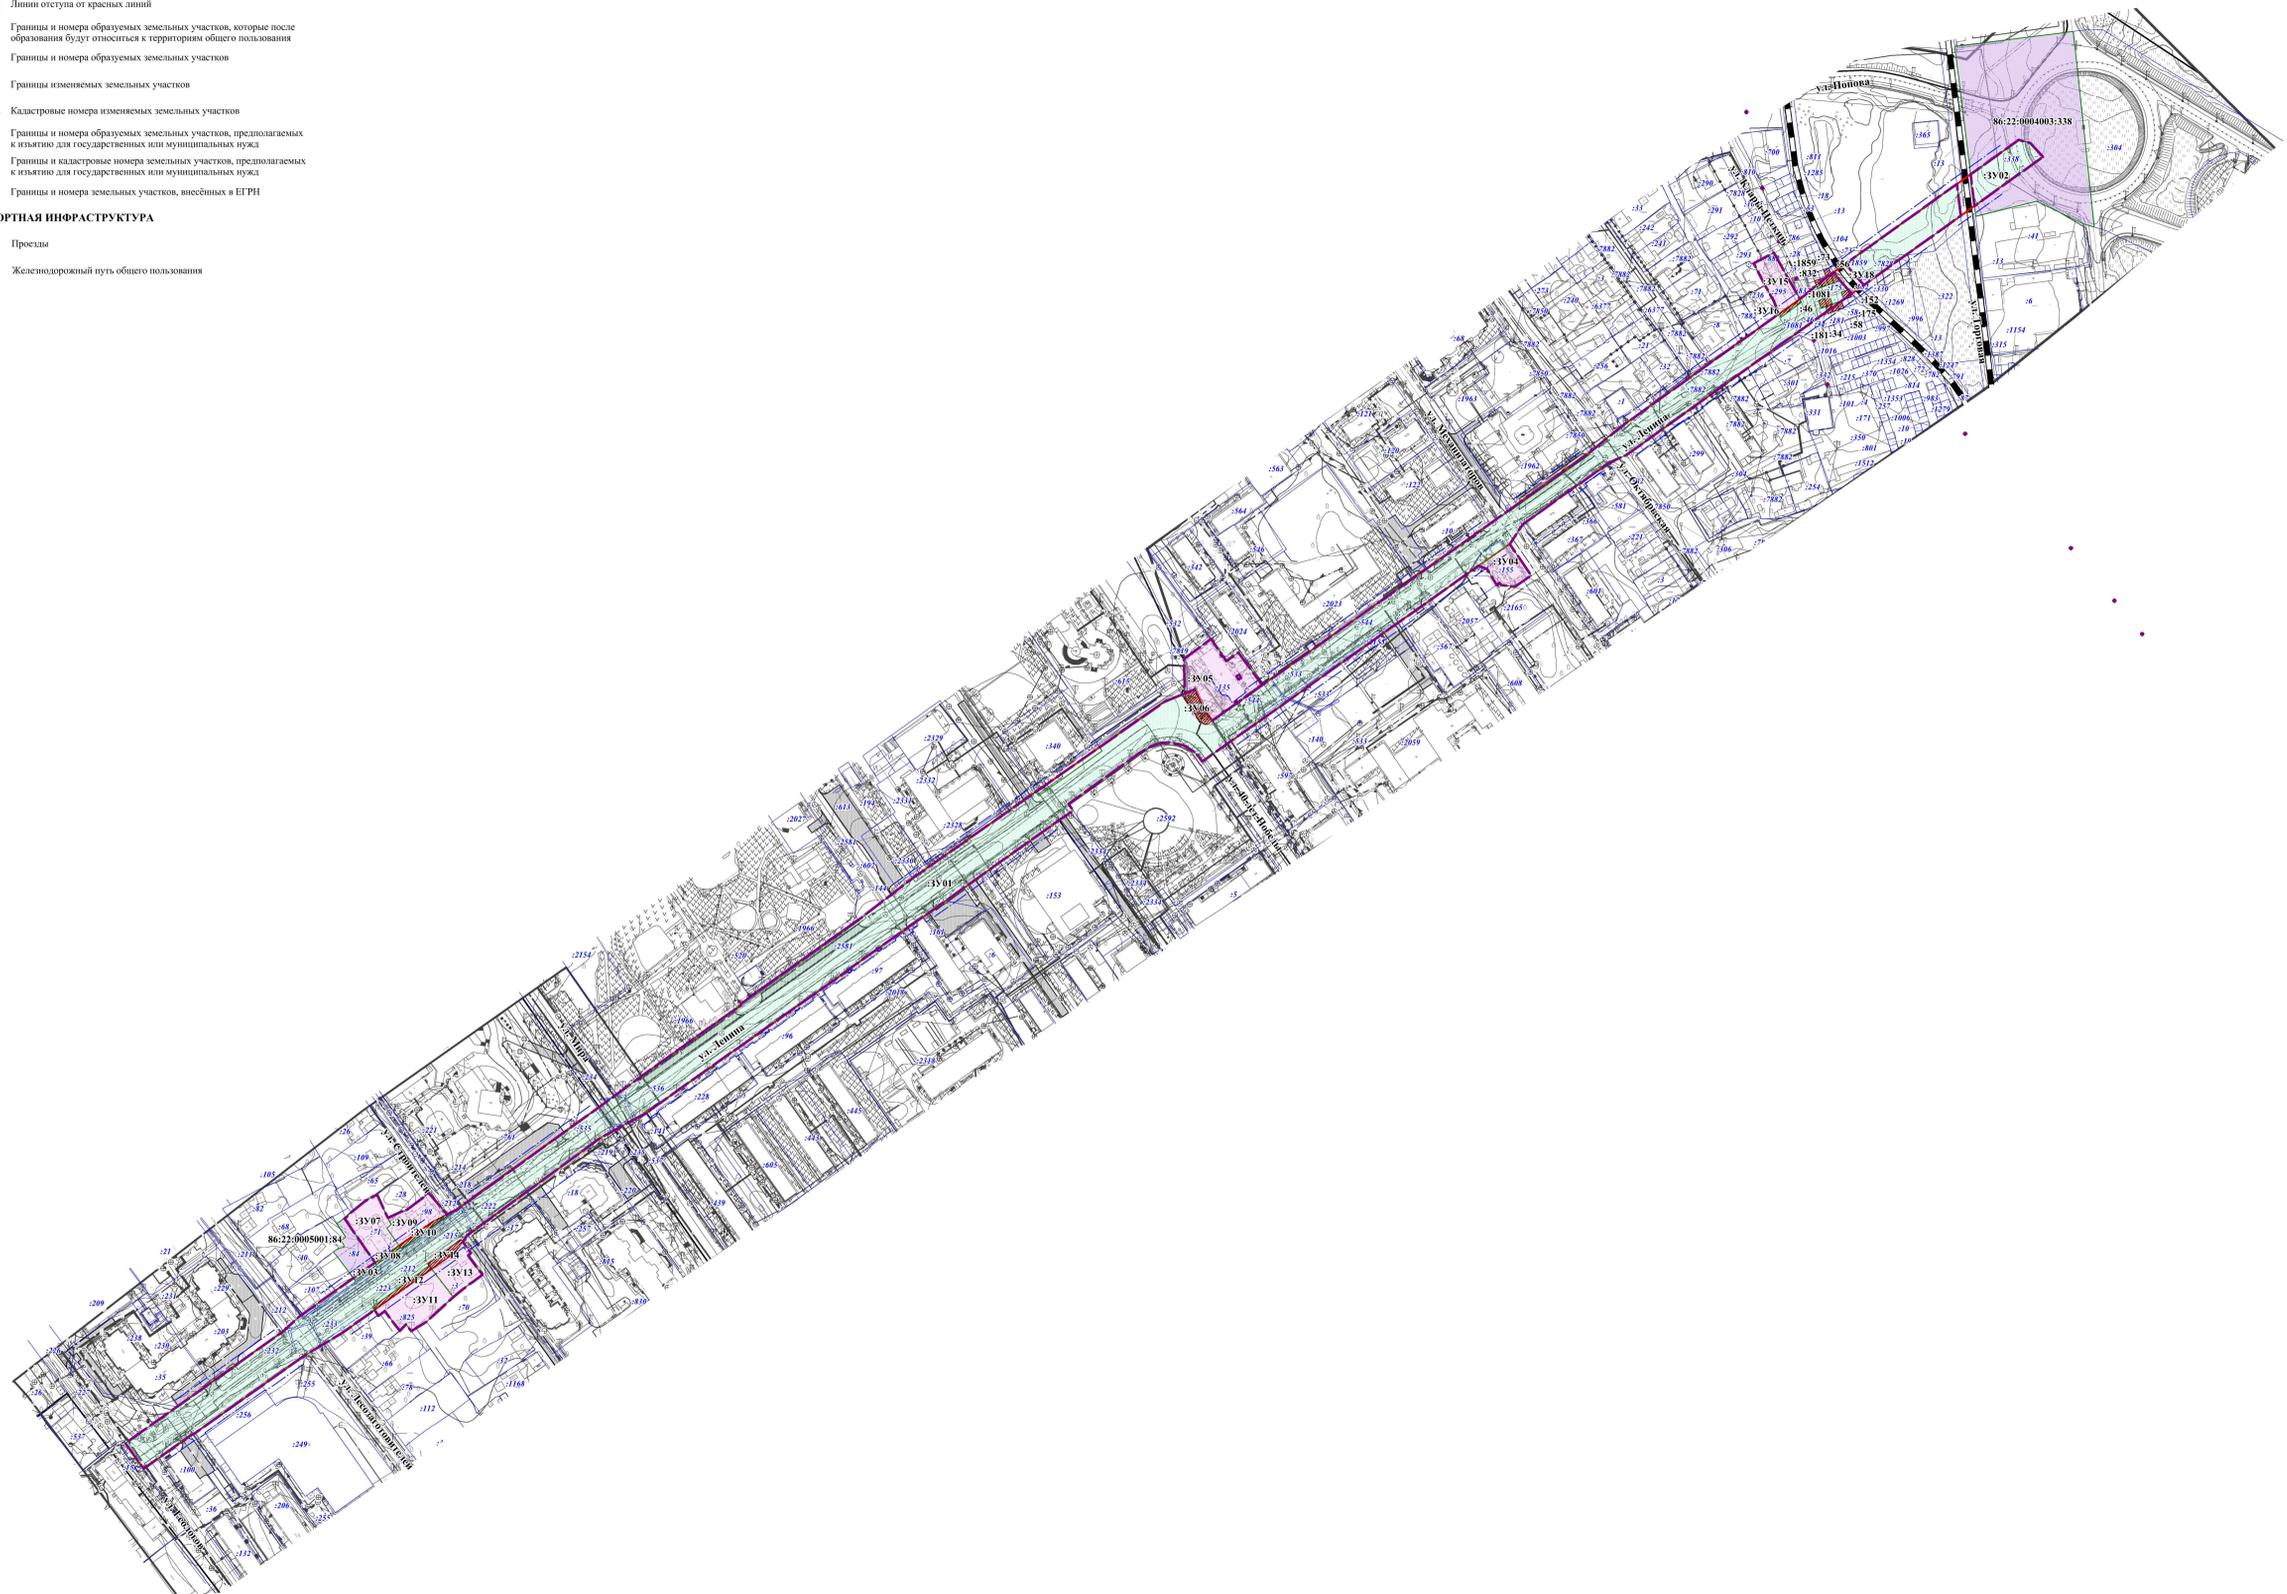

Примечание:
1. Земельные участки, образование которых предусмотрено схемой расположения земельного участка или земельных участков на кадастровом плане территории, срок действия которой не истёк в границах проектирования, отсутствуют.

ПИ 23/ПМ 24-2023/2					
Проект планировки и проект межевания территории улицы Ленина в городе Югорске					
Изм.	Кол.уч.	Лист	№ доп.	Полном.	Дата
Разработал	Васильев Ю.И.				
Проверил	Байраков И.А.				
Основная часть проекта межевания территории				Страниц	Лист
				ПМ	1
Чертеж межевания территории 1 этап. М 1:2000				ООО "Террапроект"	
И. контроль	Русаков Ю.В.				
Утвердил	Мещеряков С.В.				



ПРОЕКТ ПЛАНИРОВКИ И ПРОЕКТ МЕЖЕВАНИЯ ТЕРРИТОРИИ УЛИЦЫ ЛЕНИНА В ГОРОДЕ ЮГОРСКЕ

ЧЕРТЕЖ МЕЖЕВАНИЯ ТЕРРИТОРИИ 2 ЭТАП. М 1:2000


УСЛОВНЫЕ ОБОЗНАЧЕНИЯ

ГРАНИЦЫ

-  Границы территории, в отношении которой осуществляется подготовка проекта межевания
-  Существующие красные линии
-  Существующие элементы планировочной структуры
-  Красные линии, утверждаемые в составе проекта планировки
-  Планируемые элементы планировочной структуры
-  Линии отступа от красных линий
-  Границы и номера образуемых земельных участков, которые после образования будут относиться к территориям общего пользования
-  Границы и номера земельных участков, внесенных в ЕГРН

ТРАНСПОРТНАЯ ИНФРАСТРУКТУРА

-  Проезды
-  Железнодорожный путь общего пользования

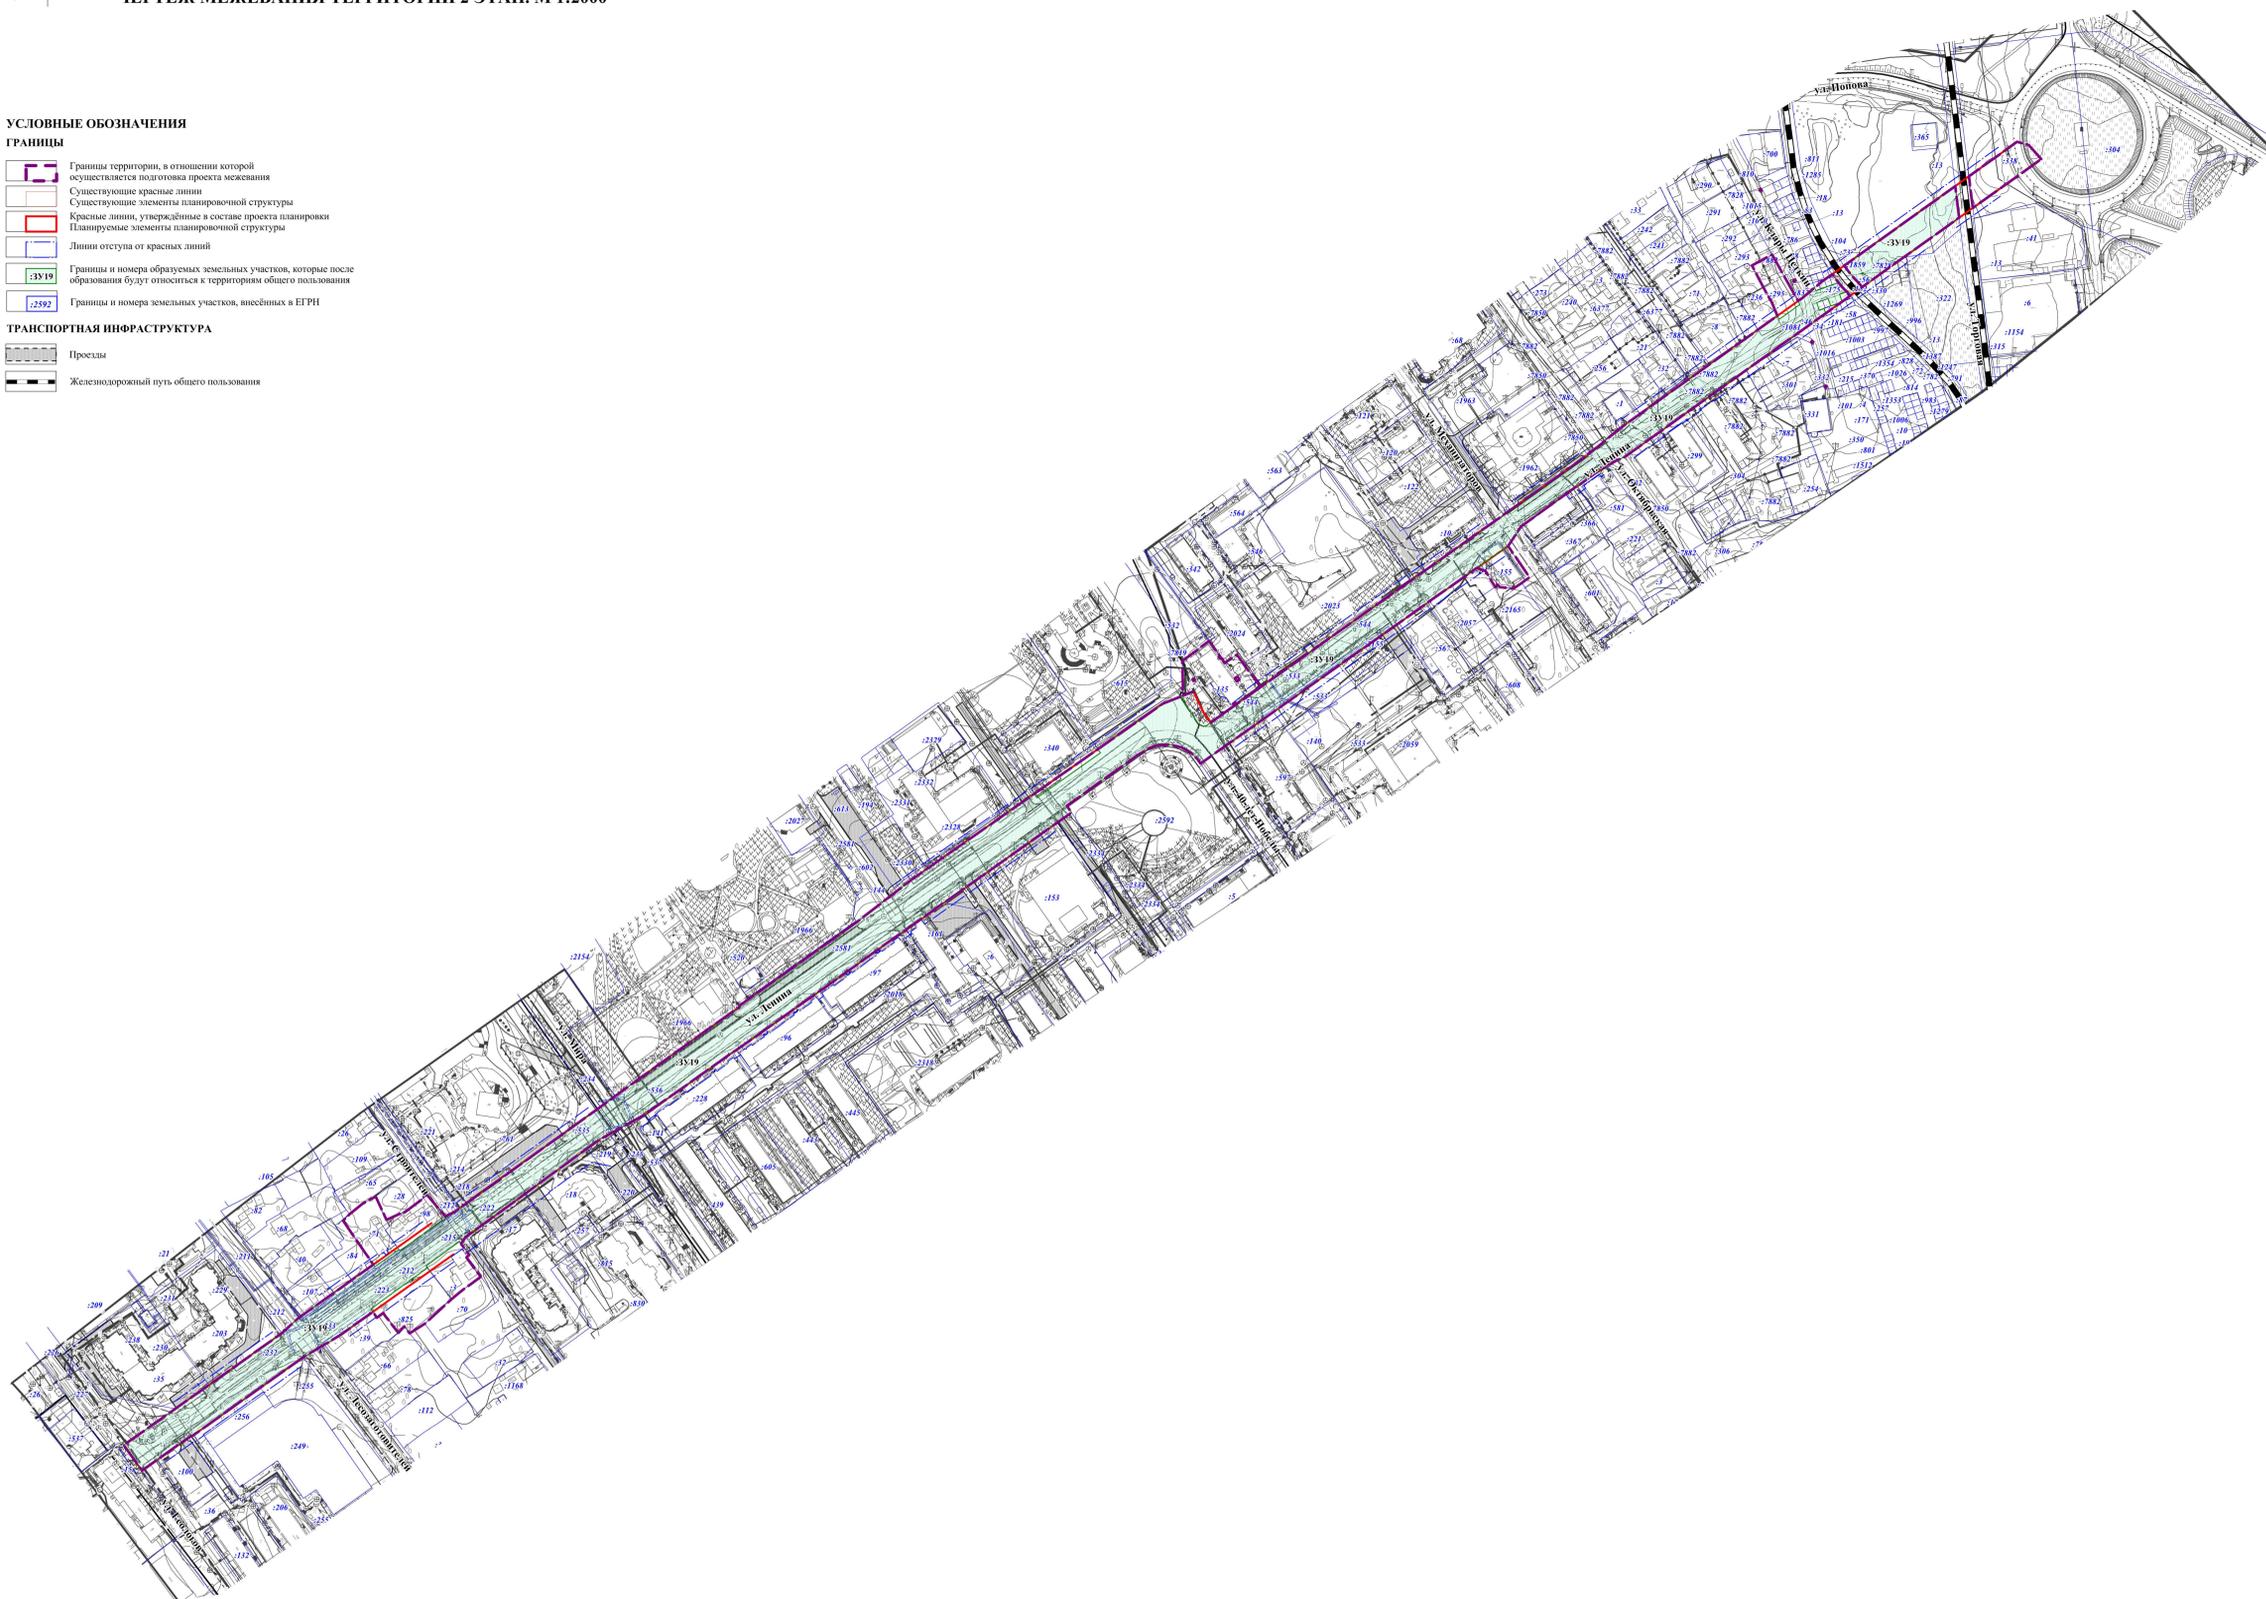

Примечание:
1. Земельные участки, образование которых предусмотрено схемой расположения земельного участка или земельных участков на кадастровом плане территории, срок действия которой не истёк в границах проектирования, отсутствуют.

ПИ 23/ПМ 24-2023/2					
Проект планировки и проект межевания территории улицы Ленина в городе Югорске					
Изм.	Кол.уч.	Лист	№ доп.	Полном.	Дата
Разработал	Васильев Ю.И.				
Проверил	Байков И.А.				
Основная часть проекта межевания территории					
				Страниц	Лист
				ПМ	2
				Листов	3
Чертеж межевания территории 2 этап. М 1:2000					
				ООО "Террапроект"	
И. контроль	Русаков Ю.В.				
Утвердил	Мещеряков С.В.				



ПРОЕКТ ПЛАНИРОВКИ И ПРОЕКТ МЕЖЕВАНИЯ ТЕРРИТОРИИ УЛИЦЫ ЛЕНИНА В ГОРОДЕ ЮГОРСКЕ

ЧЕРТЕЖ МЕЖЕВАНИЯ ТЕРРИТОРИИ 3 ЭТАП. М 1:2000


УСЛОВНЫЕ ОБОЗНАЧЕНИЯ

ГРАНИЦЫ

-  Границы территории, в отношении которой осуществляется подготовка проекта межевания
-  Существующие красные линии
-  Существующие элементы планировочной структуры
-  Красные линии, утвержденные в составе проекта планировки
-  Планируемые элементы планировочной структуры
-  Линии отступа от красных линий
-  Границы и номера образуемых земельных участков, которые после образования будут относиться к территориям общего пользования
-  Границы и номера земельных участков, внесенных в ЕГРН
-  Границы и номер образуемой части земельного участка

ТРАНСПОРТНАЯ ИНФРАСТРУКТУРА

-  Проезды
-  Железнодорожный путь общего пользования

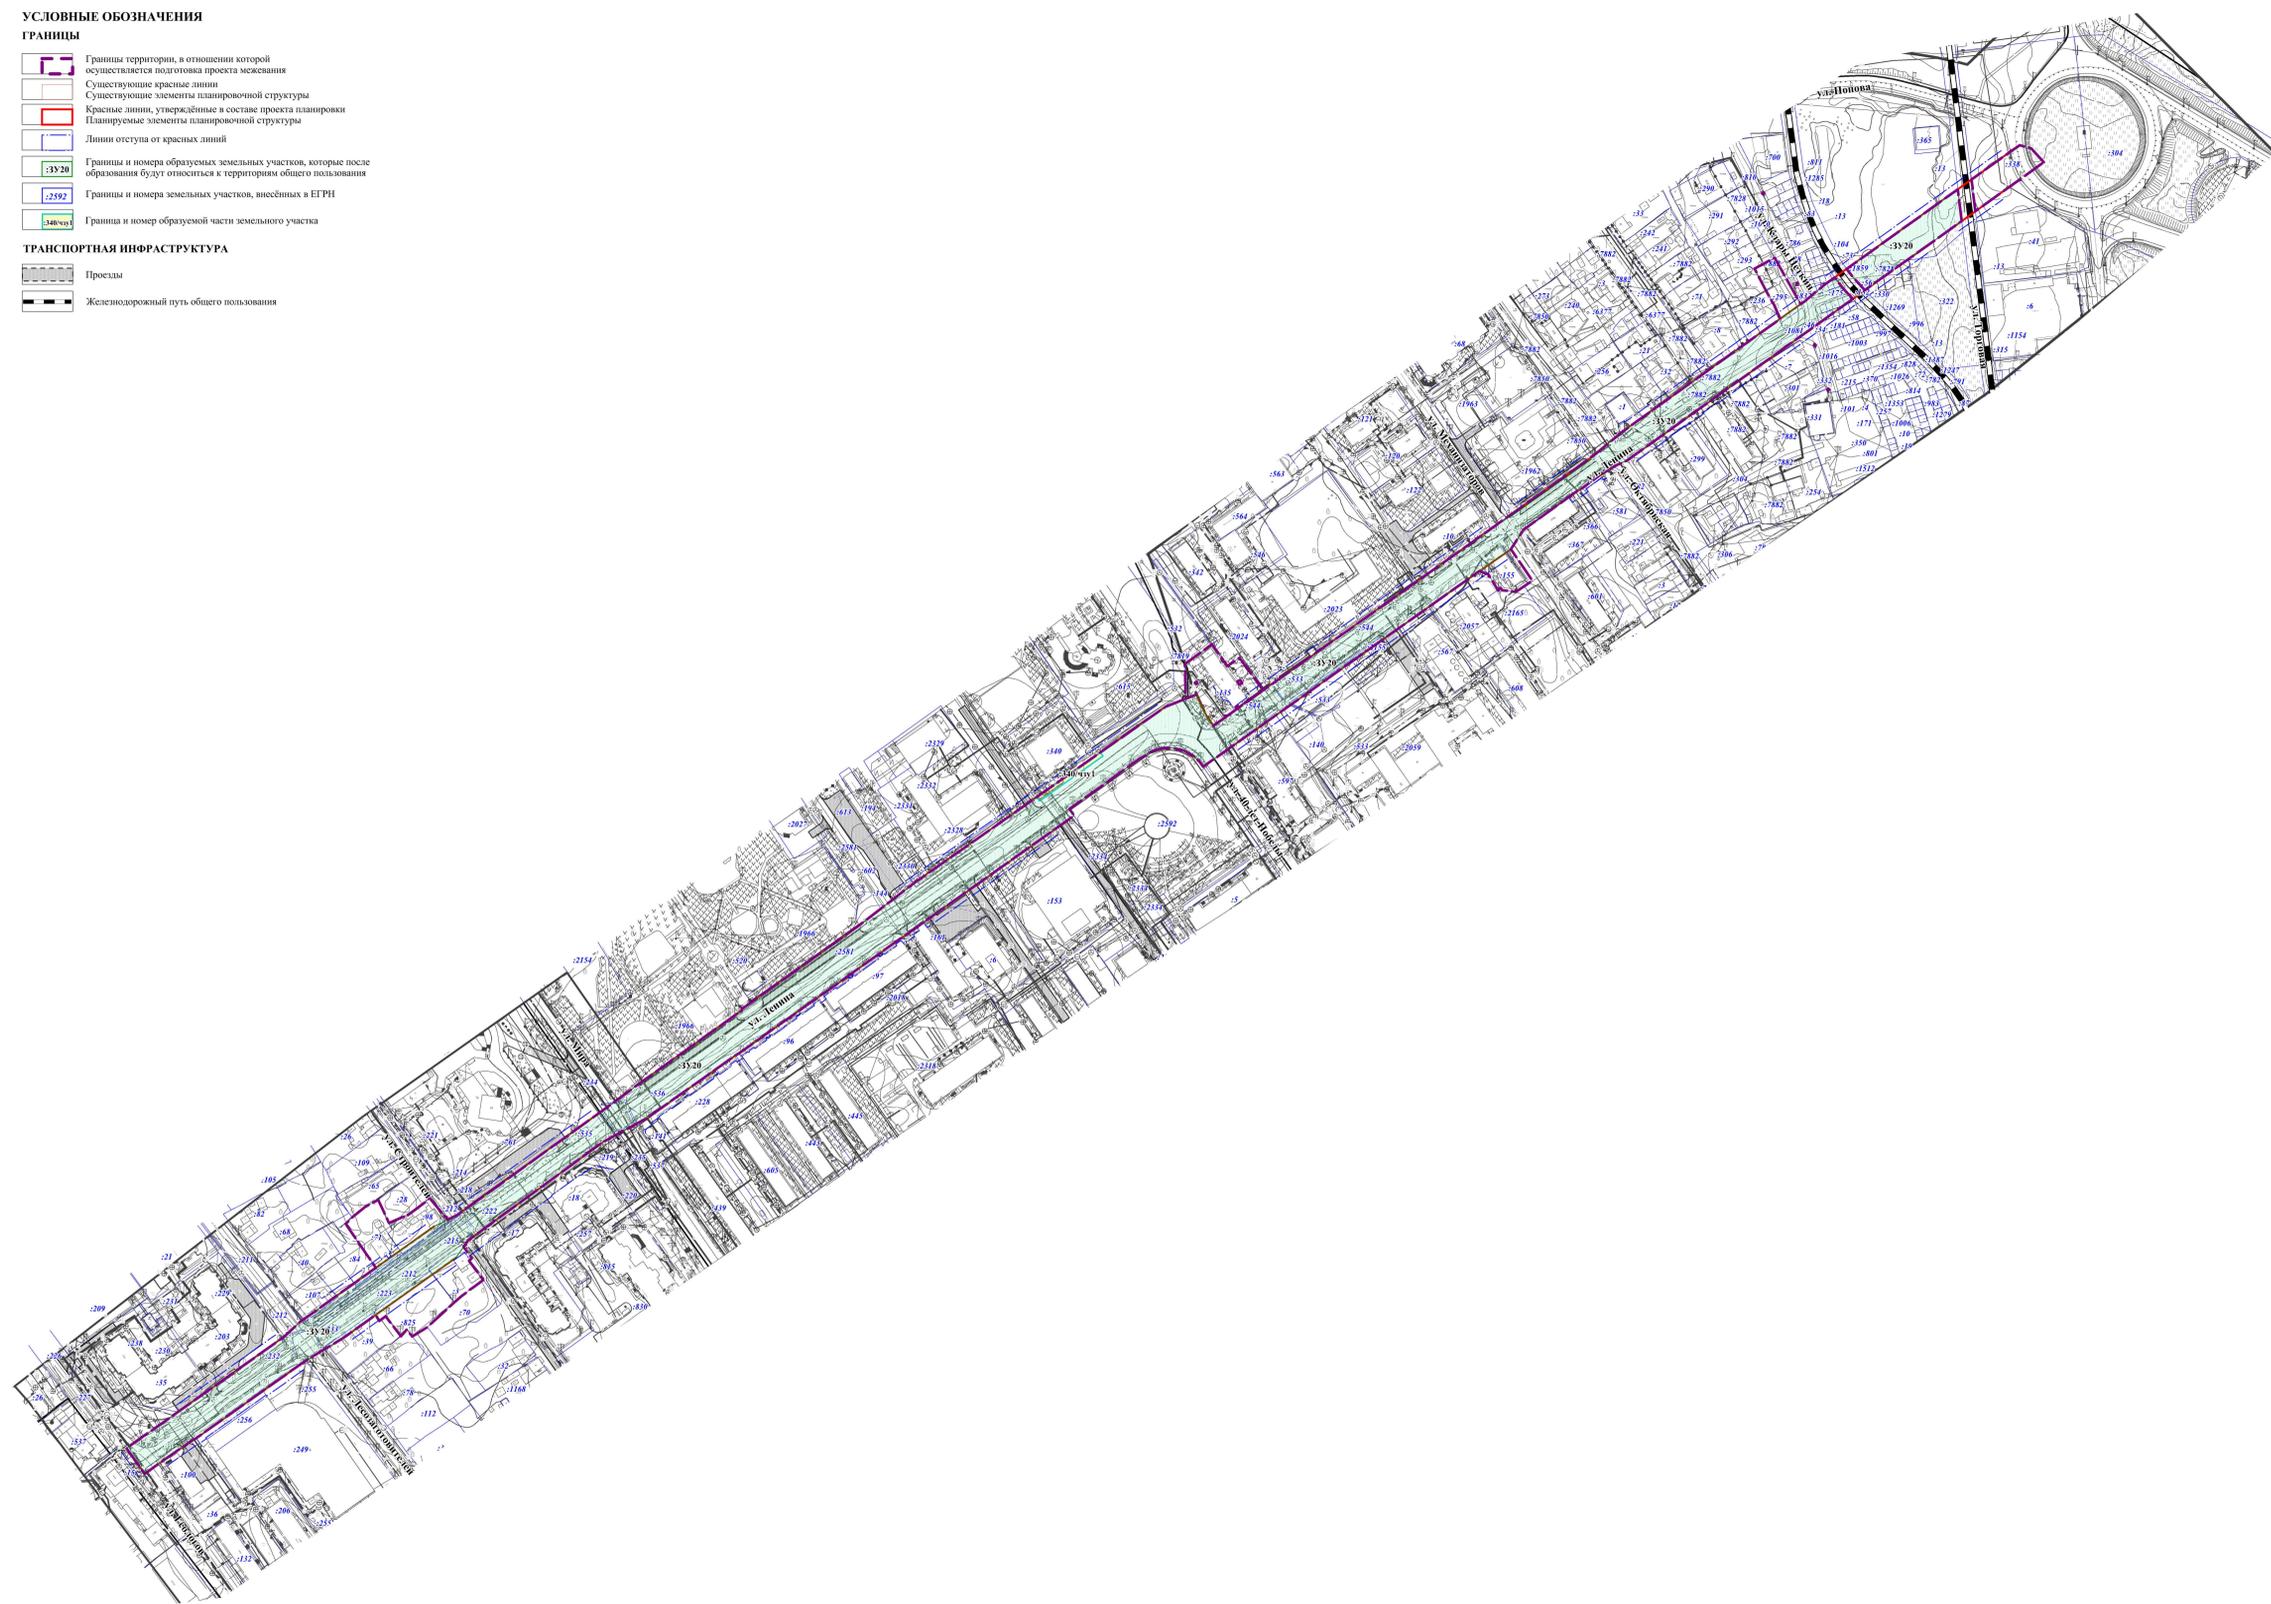

Примечание:
1. Земельные участки, образование которых предусмотрено схемой расположения земельного участка или земельных участков на кадастровом плане территории, срок действия которой не истёк в границах проектирования, отсутствуют.

ПН 23/ПМ 24-2023/2					
Проект планировки и проект межевания территории улицы Ленина в городе Югорске					
Изм.	Кол.уч.	Лист	№ доп.	Полном.	Дата
Разработал	Васильев Ю.И.				
Проверил	Байков И.А.				
Основная часть проекта межевания территории				Страниц	Листов
				ПМ	3 / 3
И. контроль Утвердил				Русаков Ю.В. Мещеряков С.В.	Чертеж межевания территории 3 этап. М 1:2000
				ООО "Терриалпроект"	