

**ИНДИВИДУАЛЬНЫЙ ПРЕДПРИНИМАТЕЛЬ
МУСИЙЧУК НАТАЛЯ СЕРГЕЕВНА**

**ПРОЕКТ ПЛАНИРОВКИ И ПРОЕКТ МЕЖЕВАНИЯ ТЕРРИТОРИИ
УЛИЦ МАГИСТРАЛЬНАЯ - КИЕВСКАЯ – ТОЛСТОГО**

РАЗДЕЛ 1

ПРОЕКТ ПЛАНИРОВКИ ТЕРРИТОРИИ. ГРАФИЧЕСКАЯ ЧАСТЬ

ОМСК 2023



Индивидуальный предприниматель
Мусийчук Наталья Сергеевна

*ЗАКАЗЧИК: Департамент муниципальной собственности и градостроительства
администрации города Югорска*

ПРОЕКТ ПЛАНИРОВКИ И ПРОЕКТ МЕЖЕВАНИЯ ТЕРРИТОРИИ

УЛИЦ МАГИСТРАЛЬНАЯ - КИЕВСКАЯ – ТОЛСТОГО

РАЗДЕЛ 1

ПРОЕКТ ПЛАНИРОВКИ ТЕРРИТОРИИ. ГРАФИЧЕСКАЯ ЧАСТЬ

Индивидуальный предприниматель



Н.С. Мусийчук

Омск 2023

СОСТАВ ПРОЕКТА
Документация по планировке территории

№ п/п	Наименование документов	Примечание
<i>Проект планировки территории</i>		
1	Раздел 1 «Проект планировки территории. Графическая часть»	2
2	Раздел 2 «Положение о размещении линейных объектов»	1
<i>Материалы по обоснованию проекта планировки территории</i>		
3	Раздел 3 «Материалы по обоснованию проекта планировки территории. Графическая часть»	6
4	Раздел 4 «Материалы по обоснованию проекта планировки территории. Пояснительная записка»	1
<i>Проект межевания территории</i>		
5	Раздел 1 «Проект межевания территории. Графическая часть»	1
6	Раздел 2 «Проект межевания территории. Текстовая часть»	1
<i>Материалы по обоснованию проекта межевания территории</i>		
7	Раздел 3 «Материалы по обоснованию проекта межевания территории. Графическая часть»	1
8	Раздел 4 «Материалы по обоснованию проекта межевания территории. Пояснительная записка»	1

Согласовано		

Взам. инв. №	

Подпись	


Инв. № подл.	

<i>Изм.</i>	<i>Кол.уч</i>	<i>Лист</i>	<i>№ док.</i>	<i>Подп.</i>	<i>Дата</i>
Разработал	Иванова Ю.И.				
	Ильина Е.А.				
Проверил	Бейфус И.А.				
Н. контроль	Русских Ю.В.				
Утвердил	Мусийчук С.В.				

ПП 27/ПМ 28-2023

Состав проекта

<i>Стадия</i>	<i>Лист</i>	<i>Листов</i>
	1	1
ИП Мусийчук Н.С.		

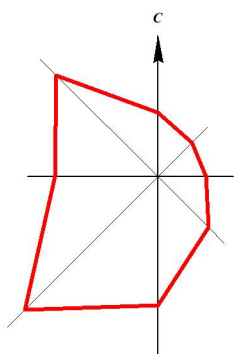

ПРОЕКТ ПЛАНИРОВКИ И ПРОЕКТ МЕЖЕВАНИЯ ТЕРРИТОРИИ
УЛИЦ МАГИСТРАЛЬНАЯ - КИЕВСКАЯ – ТОЛСТОГО

ЧЕРТЕЖ КРАСНЫХ ЛИНИЙ М 1:1000

ВЕДОМОСТЬ КООРДИНАТ ПОВОРОТНЫХ ТОЧЕК
УСТАНОВЛИВАЕМЫХ КРАСНЫХ ЛИНИЙ

Красная линия 1				
Номер	Дир.угол	Длина	X	Y
1	54° 51' 41"	210.53	993553.4	1676217.18
2	326° 49' 17"	0.93	993674.57	1676389.34
3	54° 49' 55"	6.13	993675.35	1676388.83
4	54° 56' 49"	16.91	993678.88	1676393.84
5	53° 40' 23"	0.84	993688.59	1676407.68
6	54° 30' 3"	13.79	993689.09	1676408.36
7	54° 18' 36"	0.87	993697.1	1676419.59
8	54° 19' 37"	13.79	993697.61	1676420.3
9	54° 18' 41"	9.7	993705.65	1676431.5
10	54° 19' 13"	123.91	993711.31	1676439.38
11	324° 33' 15"	2.9	993783.58	1676540.03
12	54° 56' 13"	96.42	993785.94	1676538.35
13	143° 20' 38"	0.54	993841.33	1676617.27
14	55° 15' 41"	65.02	993840.9	1676617.59
15	55° 16' 31"	54.07	993877.95	1676671.02
16	234° 30' 19"	612.01	993908.75	1676715.46


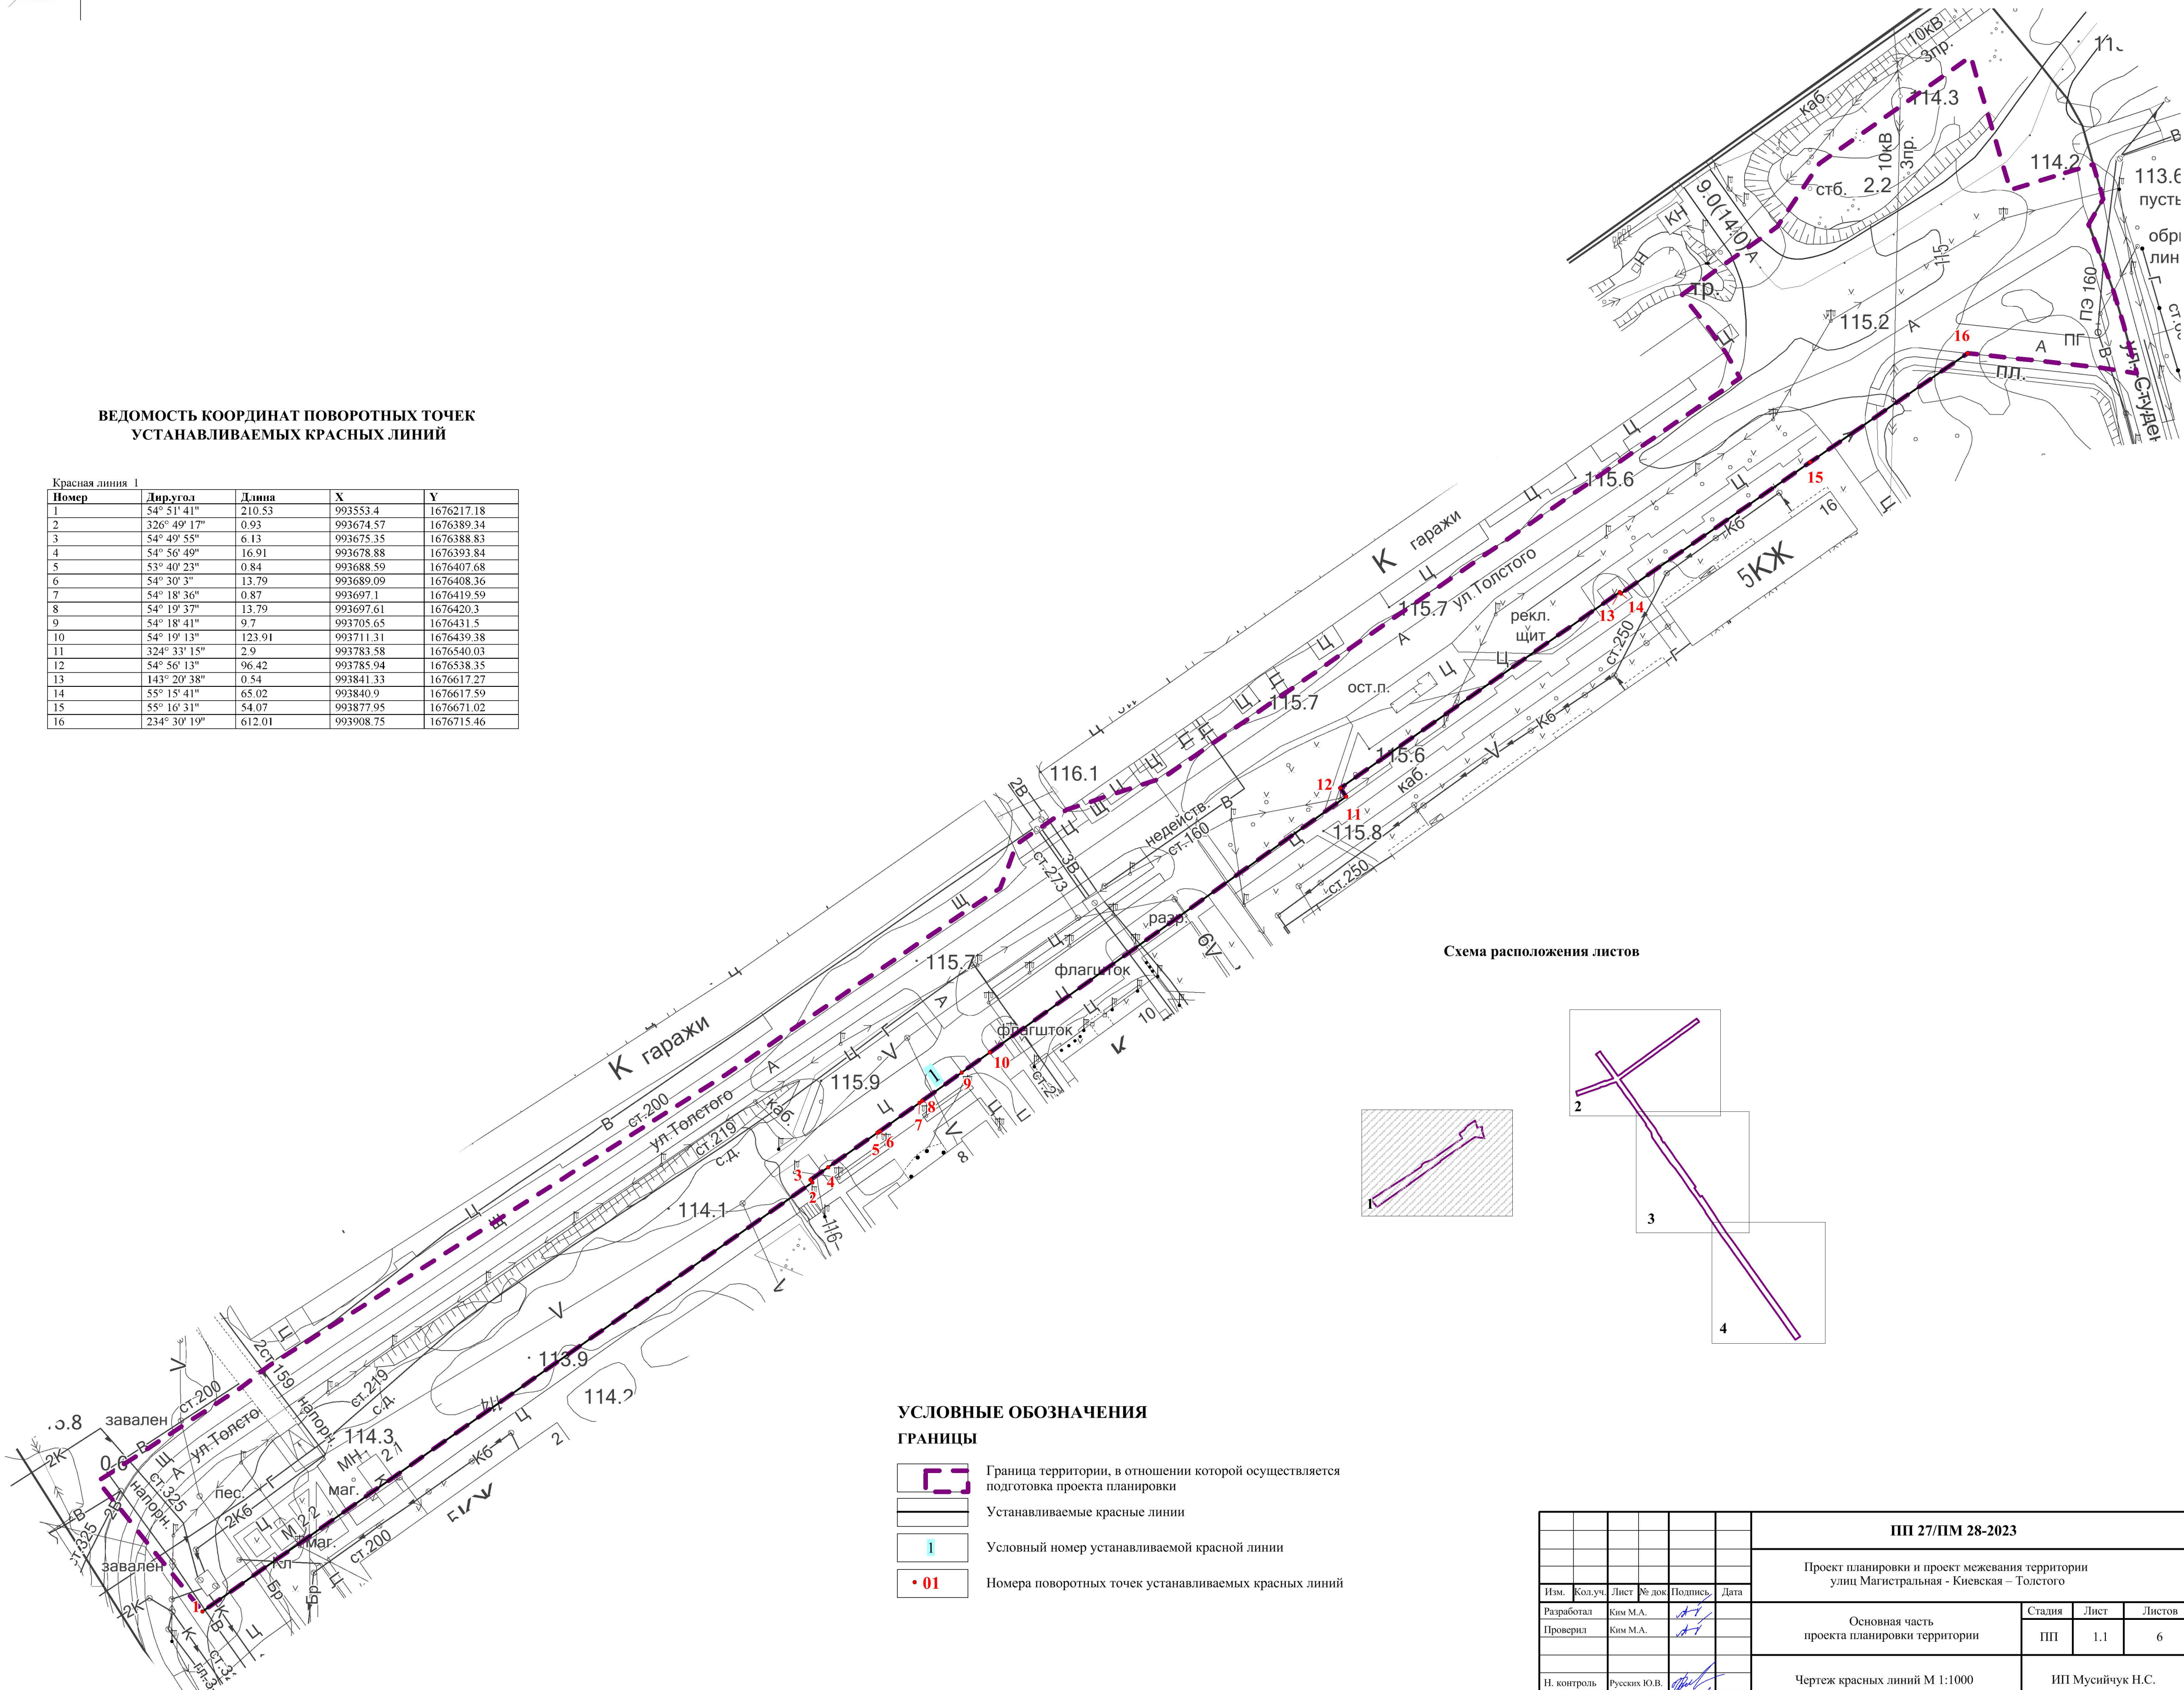


Схема расположения листов

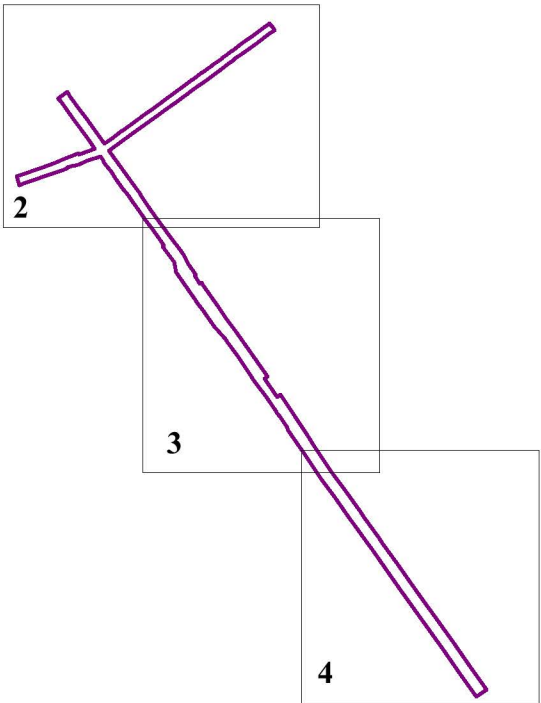

УСЛОВНЫЕ ОБОЗНАЧЕНИЯ
ГРАНИЦЫ

- Граница территории, в отношении которой осуществляется подготовка проекта планировки
- Устанавливаемые красные линии
- Условный номер устанавливаемой красной линии
- Номера поворотных точек устанавливаемых красных линий

ПП 27/ПМ 28-2023					
Проект планировки и проект межевания территории улиц Магистральная - Киевская – Толстого					
Изм.	Кол.уч.	Лист	№ док.	Подпись	Дата
Разработал	Ким М.А.				
Проверил	Ким М.А.				
Основная часть проекта планировки территории				Стадия	Лист
				ПП	1.1
					6
Н. контроль				Русских Ю.В.	
Утвердил				Мусийчук С.В.	
Чертеж красных линий М 1:1000				ИП Мусийчук Н.С.	



УСЛОВНЫЕ ОБОЗНАЧЕНИЯ

	Граница территории, в отношении которой осуществляется подготовка проекта планировки
	Устанавливаемые красные линии
	Условный номер устанавливаемой красной линии
	Номера поворотных точек устанавливаемых красных линий

Номер	Дир.угол	Длина	X	Y
1	68° 35' 32"	41.1	994158.32	1677283.93
2	248° 35' 32"	41.1	994173.32	1677322.19

Номер	Дир.угол	Длина	X	Y
1	71° 2' 8"	34.22	994128.72	1677264.9
2	333° 26' 6"	0.02	994139.84	1677297.26
3	71° 4' 31"	4.07	994139.86	1677297.25
4	71° 10' 57"	34.57	994141.18	1677301.1
5	251° 5' 24"	72.85	994152.33	1677333.82


Красная линия 4				
Номер	Дир.угол	Длина	X	Y
1	340° 6' 16"	1.12	994159.84	1677352.99
2	70° 12' 4"	0.53	994160.89	1677352.61
3	70° 16' 29"	10.25	994161.07	1677353.11
4	70° 15' 11"	2.9	994164.53	1677362.76
5	70° 20' 46"	1.04	994165.51	1677365.49
6	160° 36' 8"	1.51	994165.86	1677366.47
7	71° 41' 49"	17.86	994164.44	1677366.97
8	71° 47' 29"	0.8	994170.05	1677383.93
9	337° 43' 47"	1.13	994170.3	1677384.69
10	68° 24' 33"	5.05	994171.35	1677384.26
11	71° 35' 51"	11.21	994175.21	1677388.96
12	72° 11' 20"	9.87	994176.75	1677399.6
13	73° 15' 50"	25.87	994179.77	1677405
14	151° 23' 22"	11.4	994188.08	1677483.5
15	146° 36' 17"	4.85	994178.07	1677438.96
16	146° 11' 4"	5.07	994174.02	1677441.63
17	67° 31' 14"	0.31	994169.81	1677444.45
18	142° 30' 13"	24.15	994169.93	1677444.74
19	146° 27' 8"	17.88	994150.77	1677459.44
20	145° 0' 55"	32.28	994135.87	1677469.32
21	290° 30' 7"	143.96	994109.42	1677487.83


Номер	Дир.угол	Длина	X	Y
1	68° 18' 42"	30.09	994180.11	1677339.65
2	68° 18' 10"	11.23	994191.23	1677367.61
3	144° 9' 14"	3.02	994195.38	1677378.04
4	70° 53' 13"	1.07	994192.93	1677379.81
5	70° 52' 48"	40.73	994193.28	1677380.82
6	324° 12' 25"	30.01	994206.62	1677419.3
7	54° 46' 57"	0.21	994230.96	1677401.75
8	324° 31' 48"	0.98	994231.08	1677401.92
9	324° 27' 53"	28.68	994231.88	1677401.35
10	234° 17' 36"	0.39	994255.22	1677384.68
11	323° 50' 33"	0.08	994254.90	1677384.36
12	323° 7' 48"	0.7	994279.28	1677366.61
13	324° 31' 22"	5.51	994279.84	1677366.19
14	324° 29' 52"	24.38	994284.33	1677362.99
15	324° 6' 22"	21.13	994304.18	1677348.83
16	324° 7' 49"	4.81	994321.3	1677336.44
17	324° 5' 11"	4.07	994325.2	1677333.62
18	176° 45' 9"	148.63	994328.5	1677331.23

Номер	Дир.угол	Длина	X	Y
1	323° 59' 7"	43.15	994299.85	1677383.9
2	143° 59' 7"	43.15	994334.75	1677358.53

Красная линия 7				
Помер	Другого	Длина	X	Y
1	143° 53' 50"	40.19	994283.89	1677395.85
2	143° 56' 20"	39.82	994251.42	1677419.53
3	54° 12' 24"	25.01	994219.23	1677442.97
4	53° 35' 54"	26.67	994233.86	1677463.26
5	54° 0' 31"	1.17	994249.69	1677484.73
6	53° 50' 17"	28.49	994250.38	1677485.68
7	53° 49' 35"	1.15	994267.19	1677508.68
8	53° 43' 48"	28.65	994267.87	1677509.61
9	53° 31' 51"	1.14	994284.82	1677532.71
10	53° 58' 21"	0.14	994285.5	1677533.63
11	54° 19' 22"	29.11	994285.58	1677533.74
12	54° 20' 41"	1.13	994302.56	1677557.39
13	54° 6' 26"	29.44	994303.22	1677558.31
14	54° 27' 44"	0.17	994320.48	1677582.16
15	53° 26' 25"	1.11	994320.58	1677582.3
16	53° 34' 19"	28.8	994321.24	1677583.19
17	53° 56' 10"	30	994338.34	1677606.36
18	53° 54' 40"	30.08	9943356	1677630.61
19	55° 0' 29"	0.24	994373.72	1677654.92
20	53° 51' 29"	1.1	994373.86	1677655.12
21	54° 1' 28"	28.45	994374.51	1677656.01
22	53° 56' 8"	1.14	994391.22	1677679.03
23	53° 37' 29"	29.19	994391.89	1677679.95
24	54° 34' 59"	1.1	994409.2	1677703.45
25	54° 38' 11"	28.68	994409.84	1677704.35
26	54° 13' 48"	1.15	994426.44	1677727.74
27	53° 53' 43"	10.33	994427.11	1677728.67
28	53° 55' 16"	17.97	994433.2	1677737.02
29	54° 2' 51"	1.12	994443.78	1677751.54
30	53° 27' 8"	29.87	994444.44	1677752.45
31	54° 4' 4"	29.7	994462.23	1677776.45
32	244° 10' 56"	449.52	994479.66	1677800.5


Номер	Дир.угол	Длина	X	Y
1	234° 16' 7"	58.48	994236.81	1677500.38
2	144° 32' 29"	91.03	994202.66	1677452.91
3	357° 10' 38"	108.43	994128.51	1677505.72

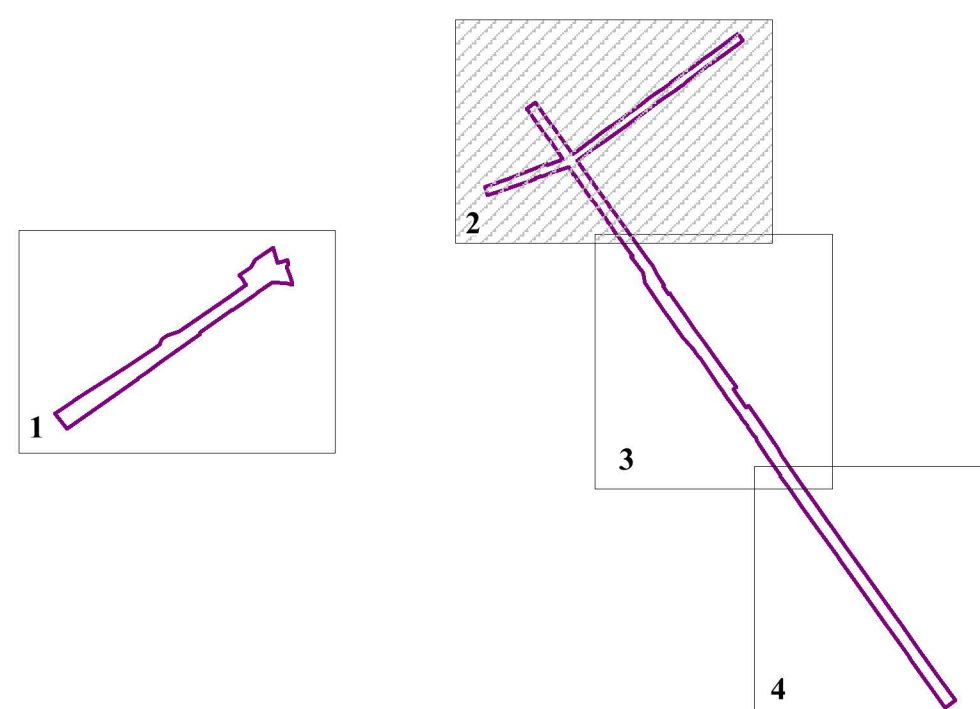

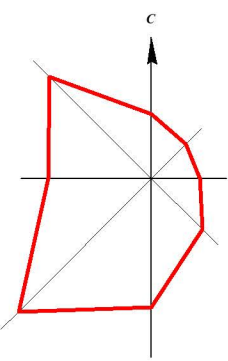

ПРОЕКТ ПЛАНИРОВКИ И ПРОЕКТ МЕЖЕВАНИЯ ТЕРРИТОРИИ
УЛИЦ МАГИСТРАЛЬНАЯ - КИЕВСКАЯ – ТОЛСТОГО

ЧЕРТЕЖ КРАСНЫХ ЛИНИЙ М 1:1000

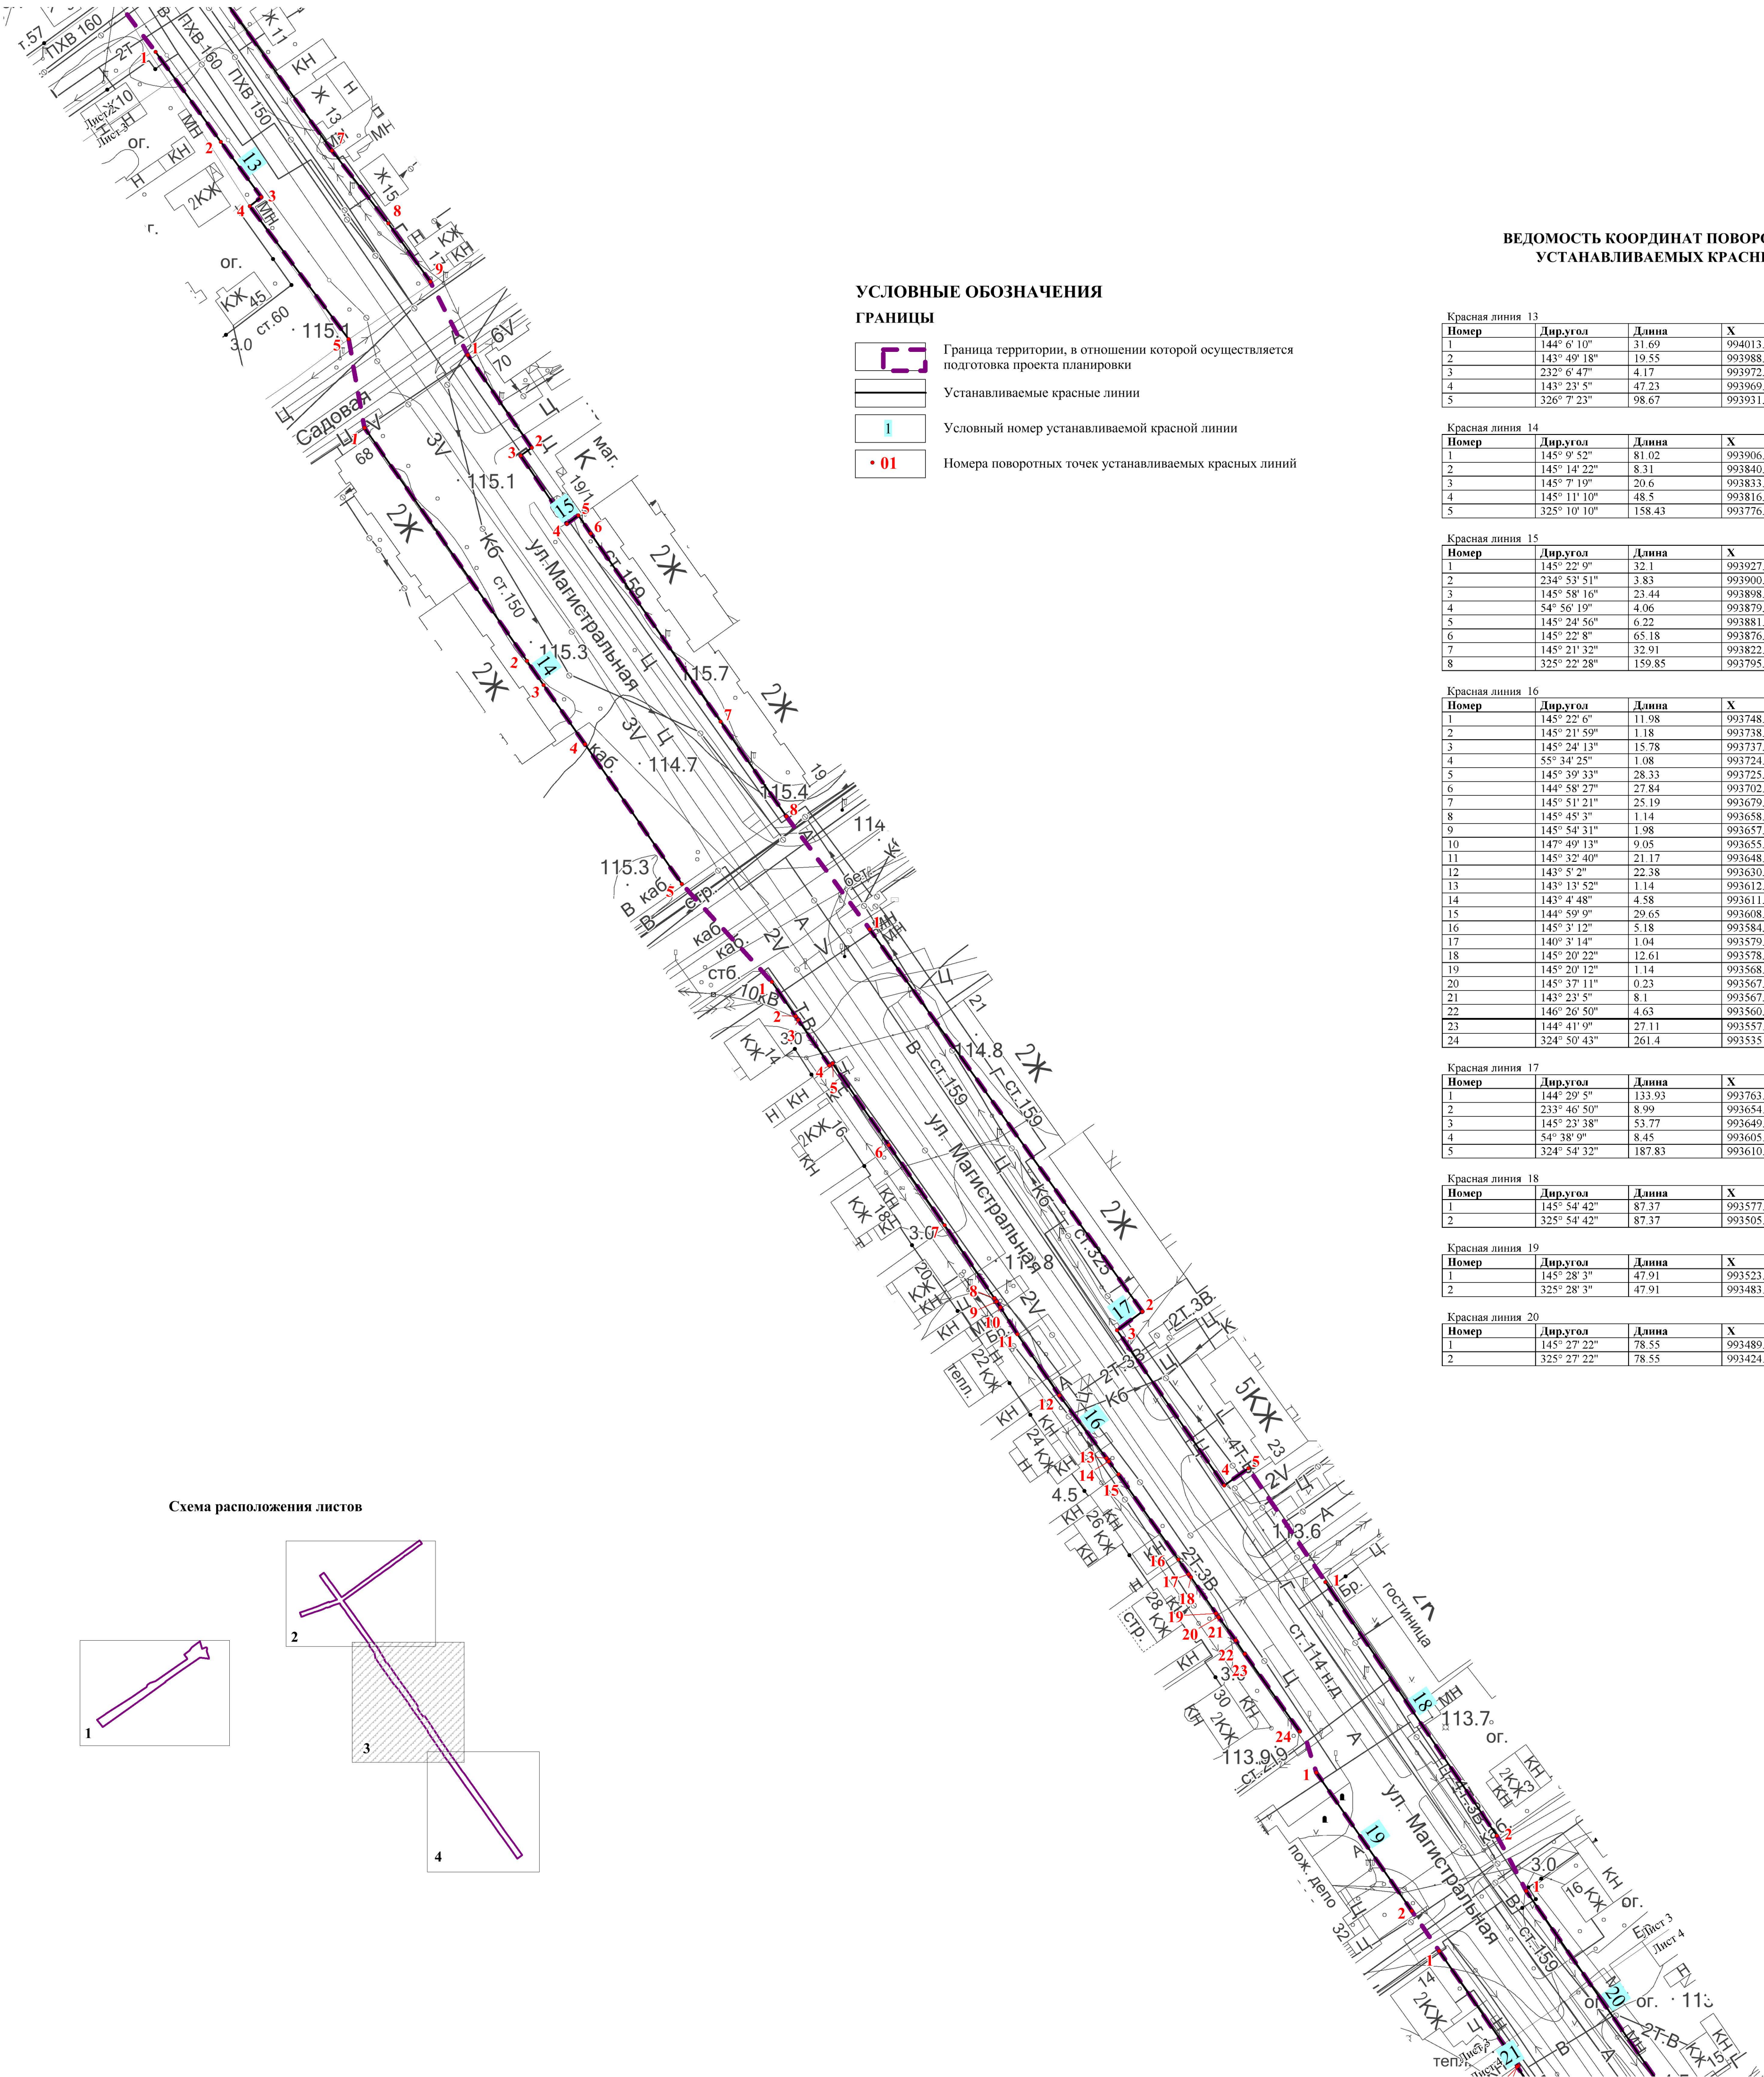

УСЛОВНЫЕ ОБОЗНАЧЕНИЯ

Границы

- Граница территории, в отношении которой осуществляется подготовка проекта планировки
- Устанавливаемые красные линии
- Условный номер устанавливаемой красной линии
- Номера поворотных точек устанавливаемых красных линий

ВЕДОМОСТЬ КООРДИНАТ ПОВОРОТНЫХ ТОЧЕК
УСТАНАВЛИВАЕМЫХ КРАСНЫХ ЛИНИЙ

Красная линия 13					
Номер	Дир.угол	Длина	X	Y	
1	144° 6' 10"	31.69	994013.9	1677557.19	
2	143° 49' 18"	19.55	993988.23	1677575.77	
3	232° 6' 47"	4.17	993972.45	1677587.31	
4	143° 23' 5"	47.23	993969.89	1677584.02	
5	326° 7' 23"	98.67	993931.98	1677612.19	

Красная линия 14					
Номер	Дир.угол	Длина	X	Y	
1	145° 9' 52"	81.02	993906.7	1677616.78	
2	145° 14' 22"	8.31	993840.2	1677665.06	
3	145° 7' 19"	20.6	993833.37	1677667.8	
4	145° 11' 10"	48.5	993816.47	1677679.58	
5	325° 10' 10"	158.43	993776.65	1677707.27	

Красная линия 15					
Номер	Дир.угол	Длина	X	Y	
1	145° 22' 9"	32.1	993927.39	1677646.18	
2	234° 53' 51"	3.83	993900.98	1677664.42	
3	145° 58' 16"	23.44	993898.78	1677661.29	
4	54° 56' 19"	4.06	993879.35	1677674.41	
5	145° 24' 56"	6.22	993881.68	1677677.73	
6	145° 22' 8"	65.18	993876.56	1677681.26	
7	145° 21' 32"	32.91	993822.93	1677718.3	
8	325° 22' 28"	159.85	993795.85	1677737.01	

Красная линия 16					
Номер	Дир.угол	Длина	X	Y	
1	145° 22' 6"	11.98	993748.72	1677732.88	
2	145° 21' 59"	1.18	993738.86	1677739.69	
3	145° 24' 13"	15.78	993737.89	1677740.36	
4	55° 34' 25"	1.08	993724.9	1677749.32	
5	145° 39' 33"	28.33	993725.51	1677750.21	
6	144° 58' 27"	27.84	993702.12	1677766.19	
7	145° 51' 21"	25.19	993679.32	1677782.17	
8	145° 45' 3"	1.14	993658.47	1677796.31	
9	145° 54' 31"	1.98	993657.53	1677796.95	
10	147° 49' 13"	9.05	993655.89	1677798.06	
11	145° 32' 40"	21.17	993648.23	1677802.88	
12	143° 5' 2"	22.38	993630.77	1677814.86	
13	143° 13' 52"	1.14	993612.88	1677828.3	
14	143° 4' 48"	4.58	993611.97	1677828.98	
15	144° 59' 9"	29.65	993608.31	1677831.73	
16	145° 3' 12"	5.18	993584.03	1677848.74	
17	140° 3' 14"	1.04	993579.78	1677851.71	
18	145° 20' 22"	12.61	993578.98	1677852.38	
19	145° 20' 12"	1.14	993568.61	1677859.55	
20	145° 37' 11"	0.23	993567.67	1677860.2	
21	143° 23' 5"	8.1	993567.48	1677860.33	
22	146° 26' 50"	4.63	993560.98	1677865.16	
23	144° 41' 9"	27.11	993557.12	1677867.72	
24	324° 50' 43"	261.4	993535	1677883.39	


Красная линия 17					
Номер	Дир.угол	Длина	X	Y	
1	144° 29' 5"	133.93	993763.7	1677760.75	
2	233° 46' 50"	8.99	993654.69	1677838.55	
3	145° 23' 38"	53.77	993649.38	1677831.3	
4	54° 38' 9"	8.45	993605.12	1677861.84	
5	324° 54' 32"	187.83	993610.01	1677868.73	


Красная линия 18					
Номер	Дир.угол	Длина	X	Y	
1	145° 54' 42"	87.37	993577.61	1677890.66	
2	325° 54' 42"	87.37	993505.25	1677939.63	

Красная линия 19					
Номер	Дир.угол	Длина	X	Y	
1	145° 28' 3"	47.91	993523.28	1677888.11	
2	325° 28' 3"	47.91	993483.81	1677915.27	

Красная линия 20					
Номер	Дир.угол	Длина	X	Y	
1	145° 27' 22"	78.55	993489.54	1677947.98	
2	325° 27' 22"	78.55	993424.84	1677992.52	


Схема расположения листов

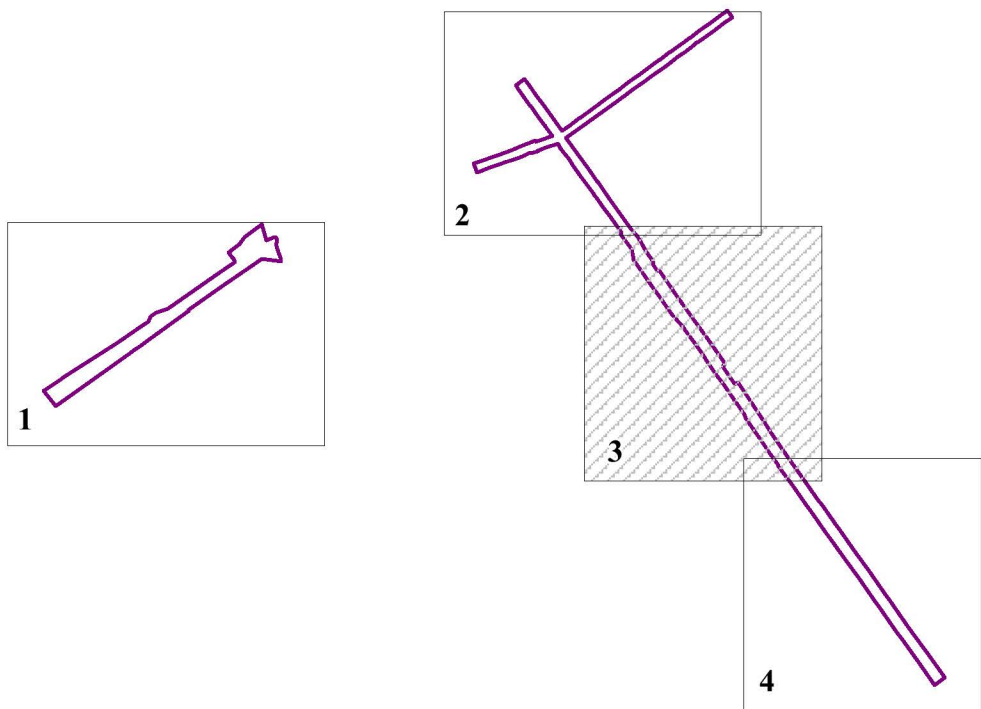

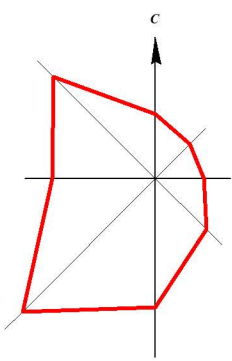

ПРОЕКТ ПЛАНИРОВКИ И ПРОЕКТ МЕЖЕВАНИЯ ТЕРРИТОРИИ
УЛИЦ МАГИСТРАЛЬНАЯ - КИЕВСКАЯ – ТОЛСТОГО

ЧЕРТЕЖ КРАСНЫХ ЛИНИЙ М 1:1000

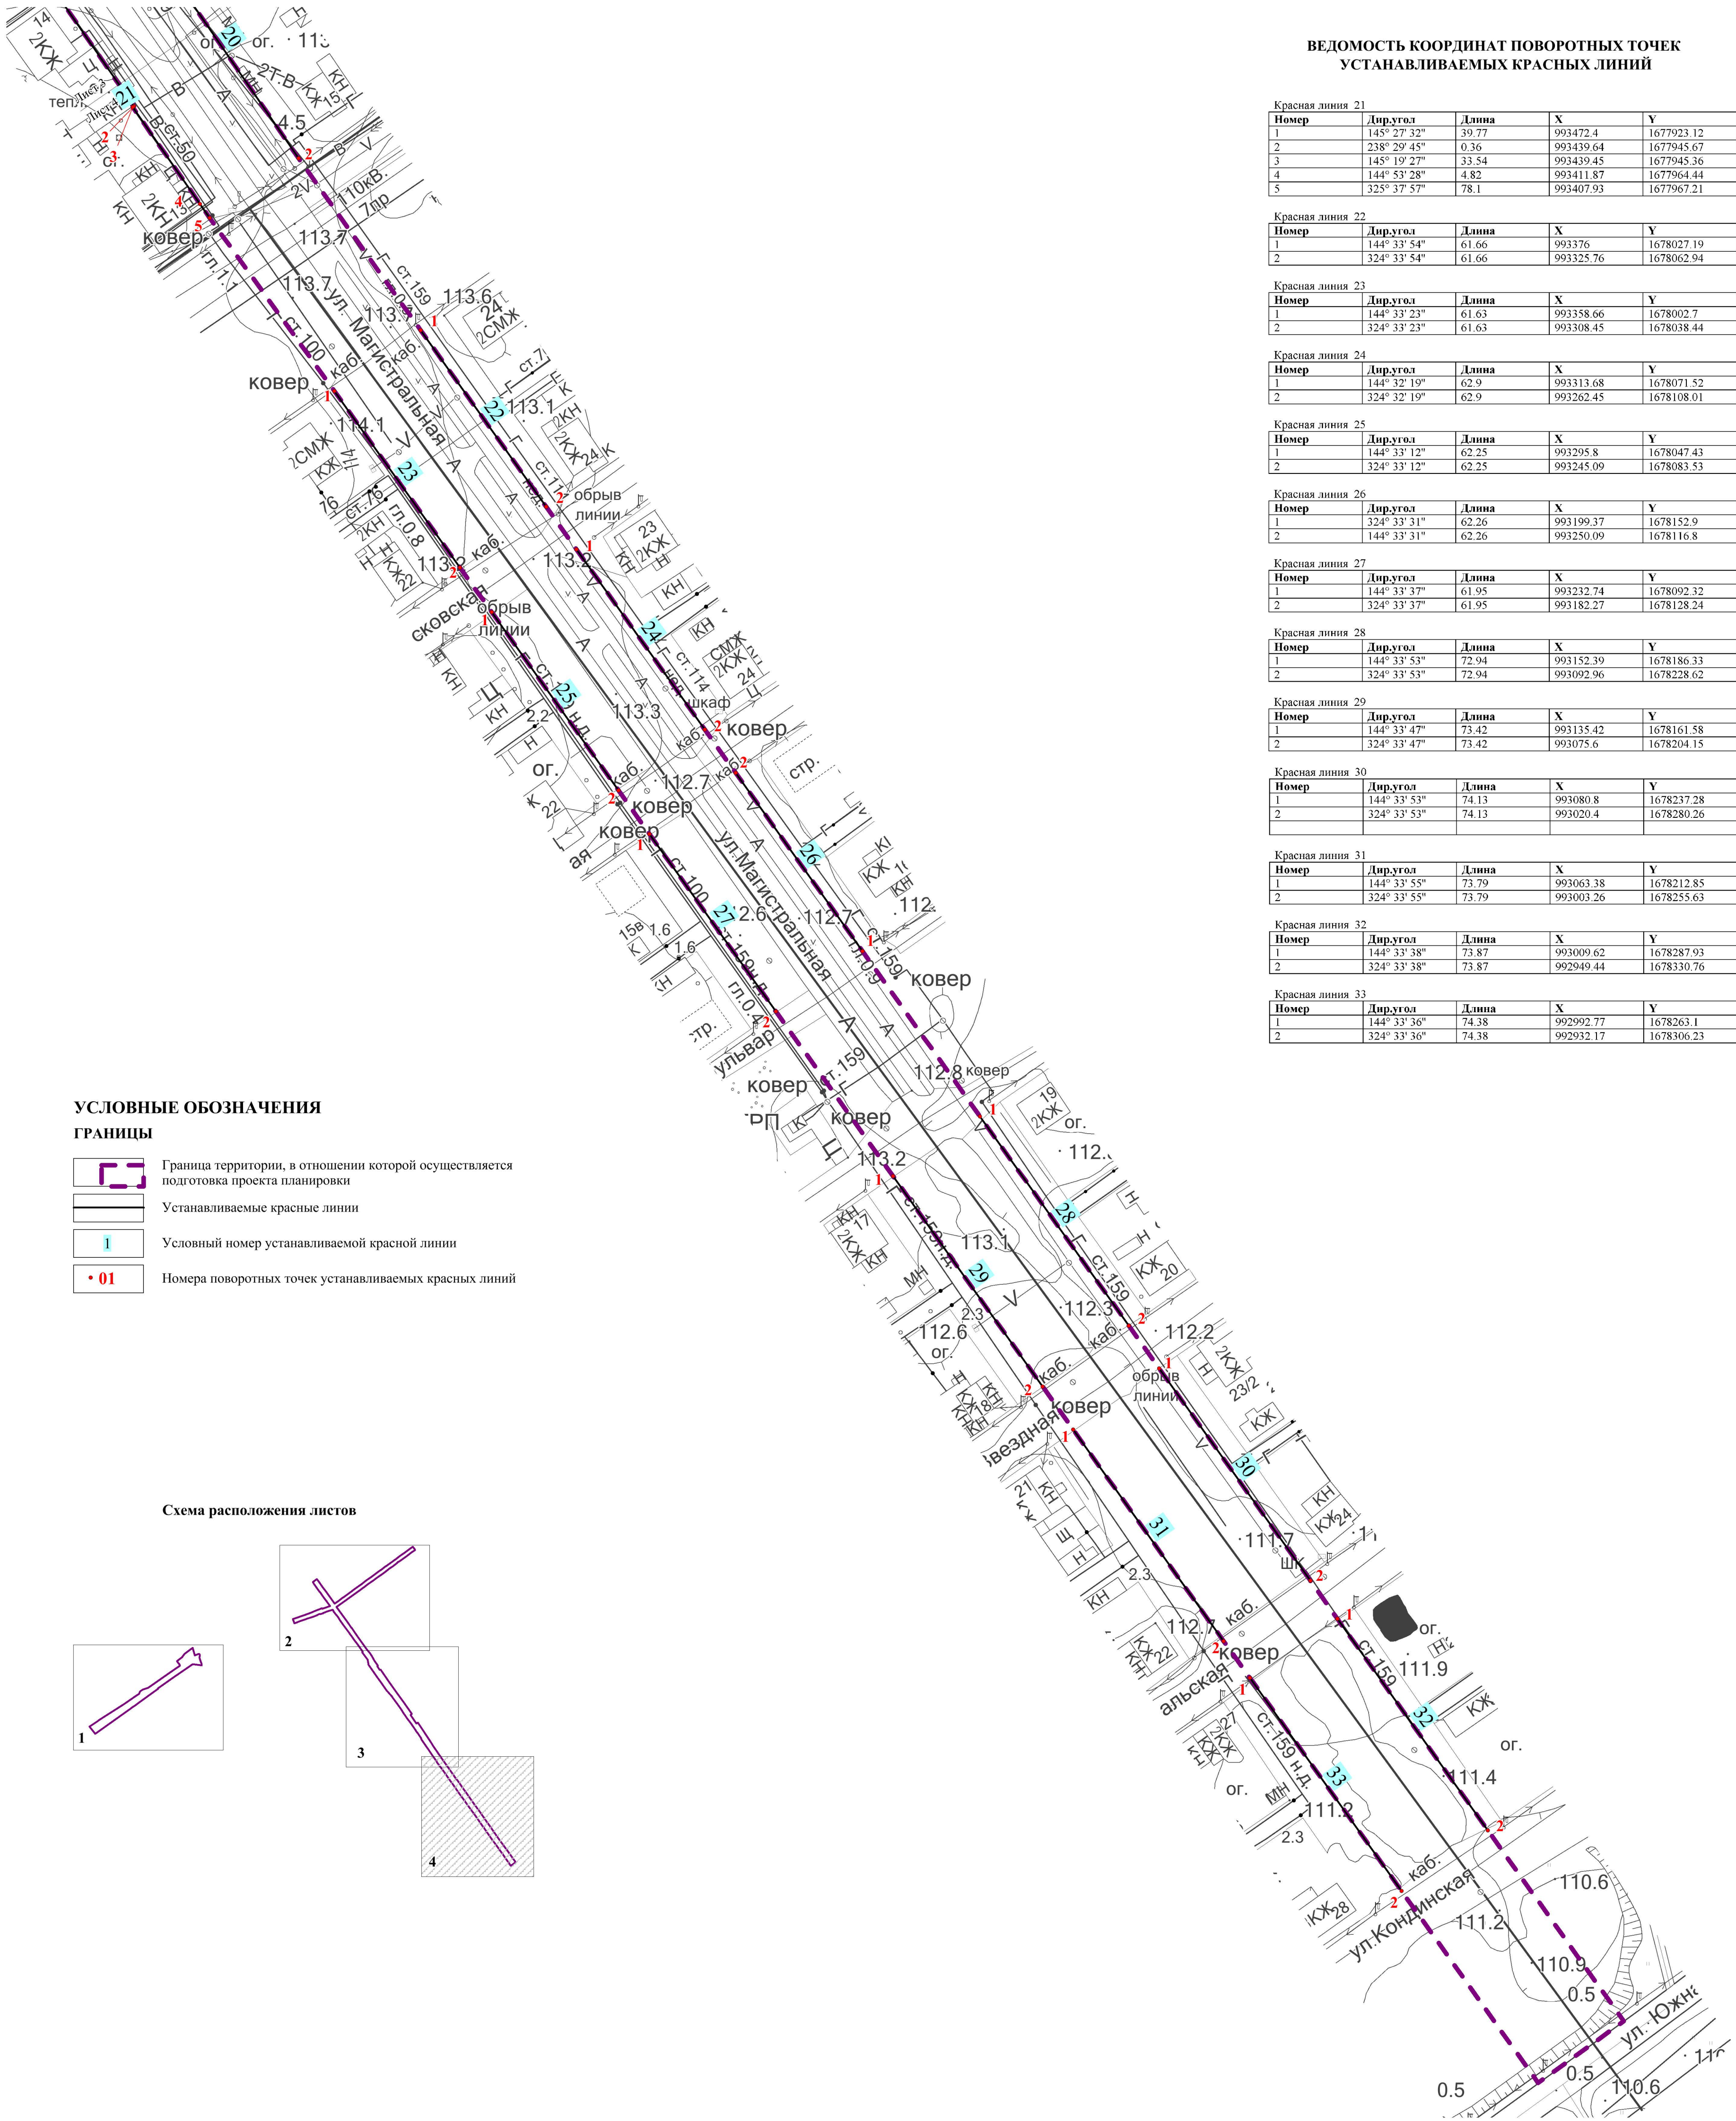

ВЕДОМОСТЬ КООРДИНАТ ПОВОРОТНЫХ ТОЧЕК
УСТАНОВЛИВАЕМЫХ КРАСНЫХ ЛИНИЙ

Красная линия 21				
Номер	Дир.угол	Длина	X	Y
1	145° 27' 32"	39.77	993472.4	1677923.12
2	238° 29' 45"	0.36	993439.64	1677945.67
3	145° 19' 27"	33.54	993439.45	1677945.36
4	144° 53' 28"	4.82	993411.87	1677964.44
5	325° 37' 57"	78.1	993407.93	1677967.21

Красная линия 22				
Номер	Дир.угол	Длина	X	Y
1	144° 33' 54"	61.66	993376	1678027.19
2	324° 33' 54"	61.66	993325.76	1678062.94

Красная линия 23				
Номер	Дир.угол	Длина	X	Y
1	144° 33' 23"	61.63	993358.66	1678002.7
2	324° 33' 23"	61.63	993308.45	1678038.44

Красная линия 24				
Номер	Дир.угол	Длина	X	Y
1	144° 32' 19"	62.9	993313.68	1678071.52
2	324° 32' 19"	62.9	993262.45	1678108.01

Красная линия 25				
Номер	Дир.угол	Длина	X	Y
1	144° 33' 12"	62.25	993295.8	1678047.43
2	324° 33' 12"	62.25	993245.09	1678083.53

Красная линия 26				
Номер	Дир.угол	Длина	X	Y
1	324° 33' 31"	62.26	993199.37	1678152.9
2	144° 33' 31"	62.26	993250.09	1678116.8

Красная линия 27				
Номер	Дир.угол	Длина	X	Y
1	144° 33' 37"	61.95	993232.74	1678092.32
2	324° 33' 37"	61.95	993182.27	1678128.24

Красная линия 28				
Номер	Дир.угол	Длина	X	Y
1	144° 33' 53"	72.94	993152.39	1678186.33
2	324° 33' 53"	72.94	993092.96	1678228.62

Красная линия 29				
Номер	Дир.угол	Длина	X	Y
1	144° 33' 47"	73.42	993135.42	1678161.58
2	324° 33' 47"	73.42	993075.6	1678204.15

Красная линия 30				
Номер	Дир.угол	Длина	X	Y
1	144° 33' 53"	74.13	993080.8	1678237.28
2	324° 33' 53"	74.13	993020.4	1678280.26

Красная линия 31				
Номер	Дир.угол	Длина	X	Y
1	144° 33' 55"	73.79	993063.38	1678212.85
2	324° 33' 55"	73.79	993003.26	1678255.63

Красная линия 32				
Номер	Дир.угол	Длина	X	Y
1	144° 33' 38"	73.87	993009.62	1678287.93
2	324° 33' 38"	73.87	992949.44	1678330.76


Красная линия 33				
Номер	Дир.угол	Длина	X	Y
1	144° 33' 36"	74.38	992992.77	1678263.1
2	324° 33' 36"	74.38	992932.17	1678306.23


УСЛОВНЫЕ ОБОЗНАЧЕНИЯ

ГРАНИЦЫ

- Граница территории, в отношении которой осуществляется подготовка проекта планировки
- Устанавливаемые красные линии
- Условный номер устанавливаемой красной линии
- Номера поворотных точек устанавливаемых красных линий

Схема расположения листов

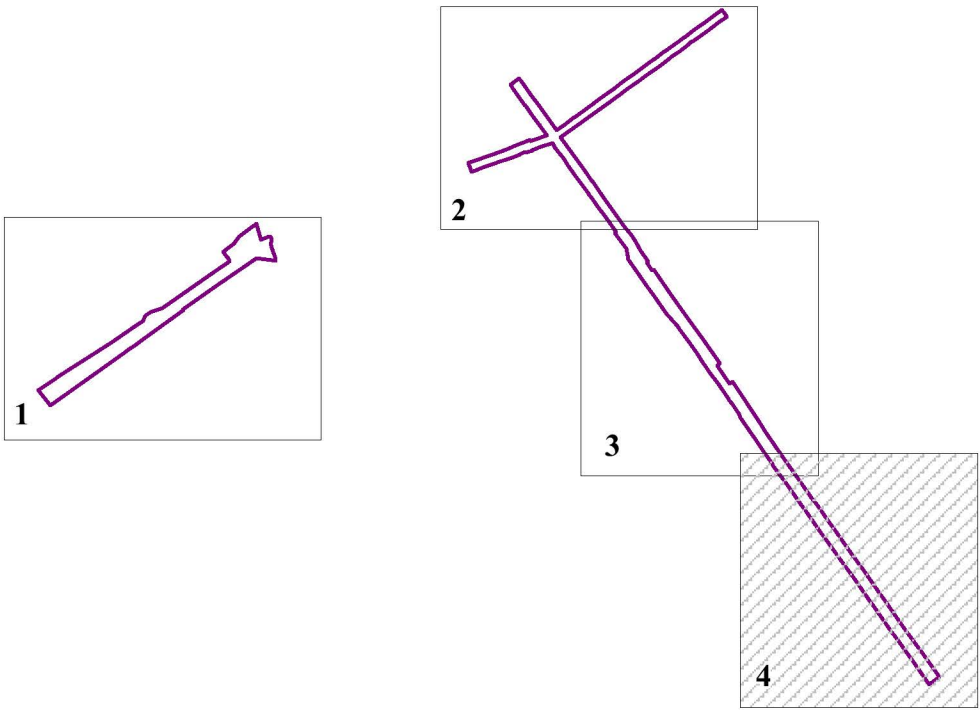

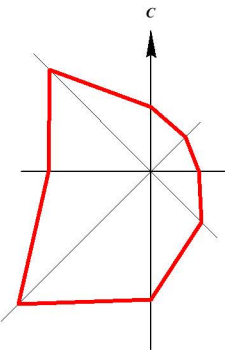

ПРОЕКТ ПЛАНИРОВКИ И ПРОЕКТ МЕЖЕВАНИЯ ТЕРРИТОРИИ УЛИЦ МАГИСТРАЛЬНАЯ –КИЕВСКАЯ –ТОЛСТОГО

ЧЕРТЕЖ ГРАНИЦ ЗОН ПЛАНИРУЕМОГО РАЗМЕЩЕНИЯ ЛИНЕЙНЫХ ОБЪЕКТОВ.
ЧЕРТЕЖ ГРАНИЦ ЗОН ПЛАНИРУЕМОГО РАЗМЕЩЕНИЯ ЛИНЕЙНЫХ ОБЪЕКТОВ, ПОДЛЕЖАЩИХ РЕКОНСТРУКЦИИ
В СВЯЗИ С ИЗМЕНЕНИЕМ ИХ МЕСТОПОЛОЖЕНИЯ. М 1:1000

УСЛОВНЫЕ ОБОЗНАЧЕНИЯ

ГРАНИЦЫ

- Границы территории, в отношении которой осуществляется подготовка проекта планировки
- Границы зон планируемого размещения линейного объекта
- Номера характерных точек границ зон планируемого размещения линейных объектов

ТРАНСПОРТНАЯ ИНФРАСТРУКТУРА

- Улично-дорожная сеть



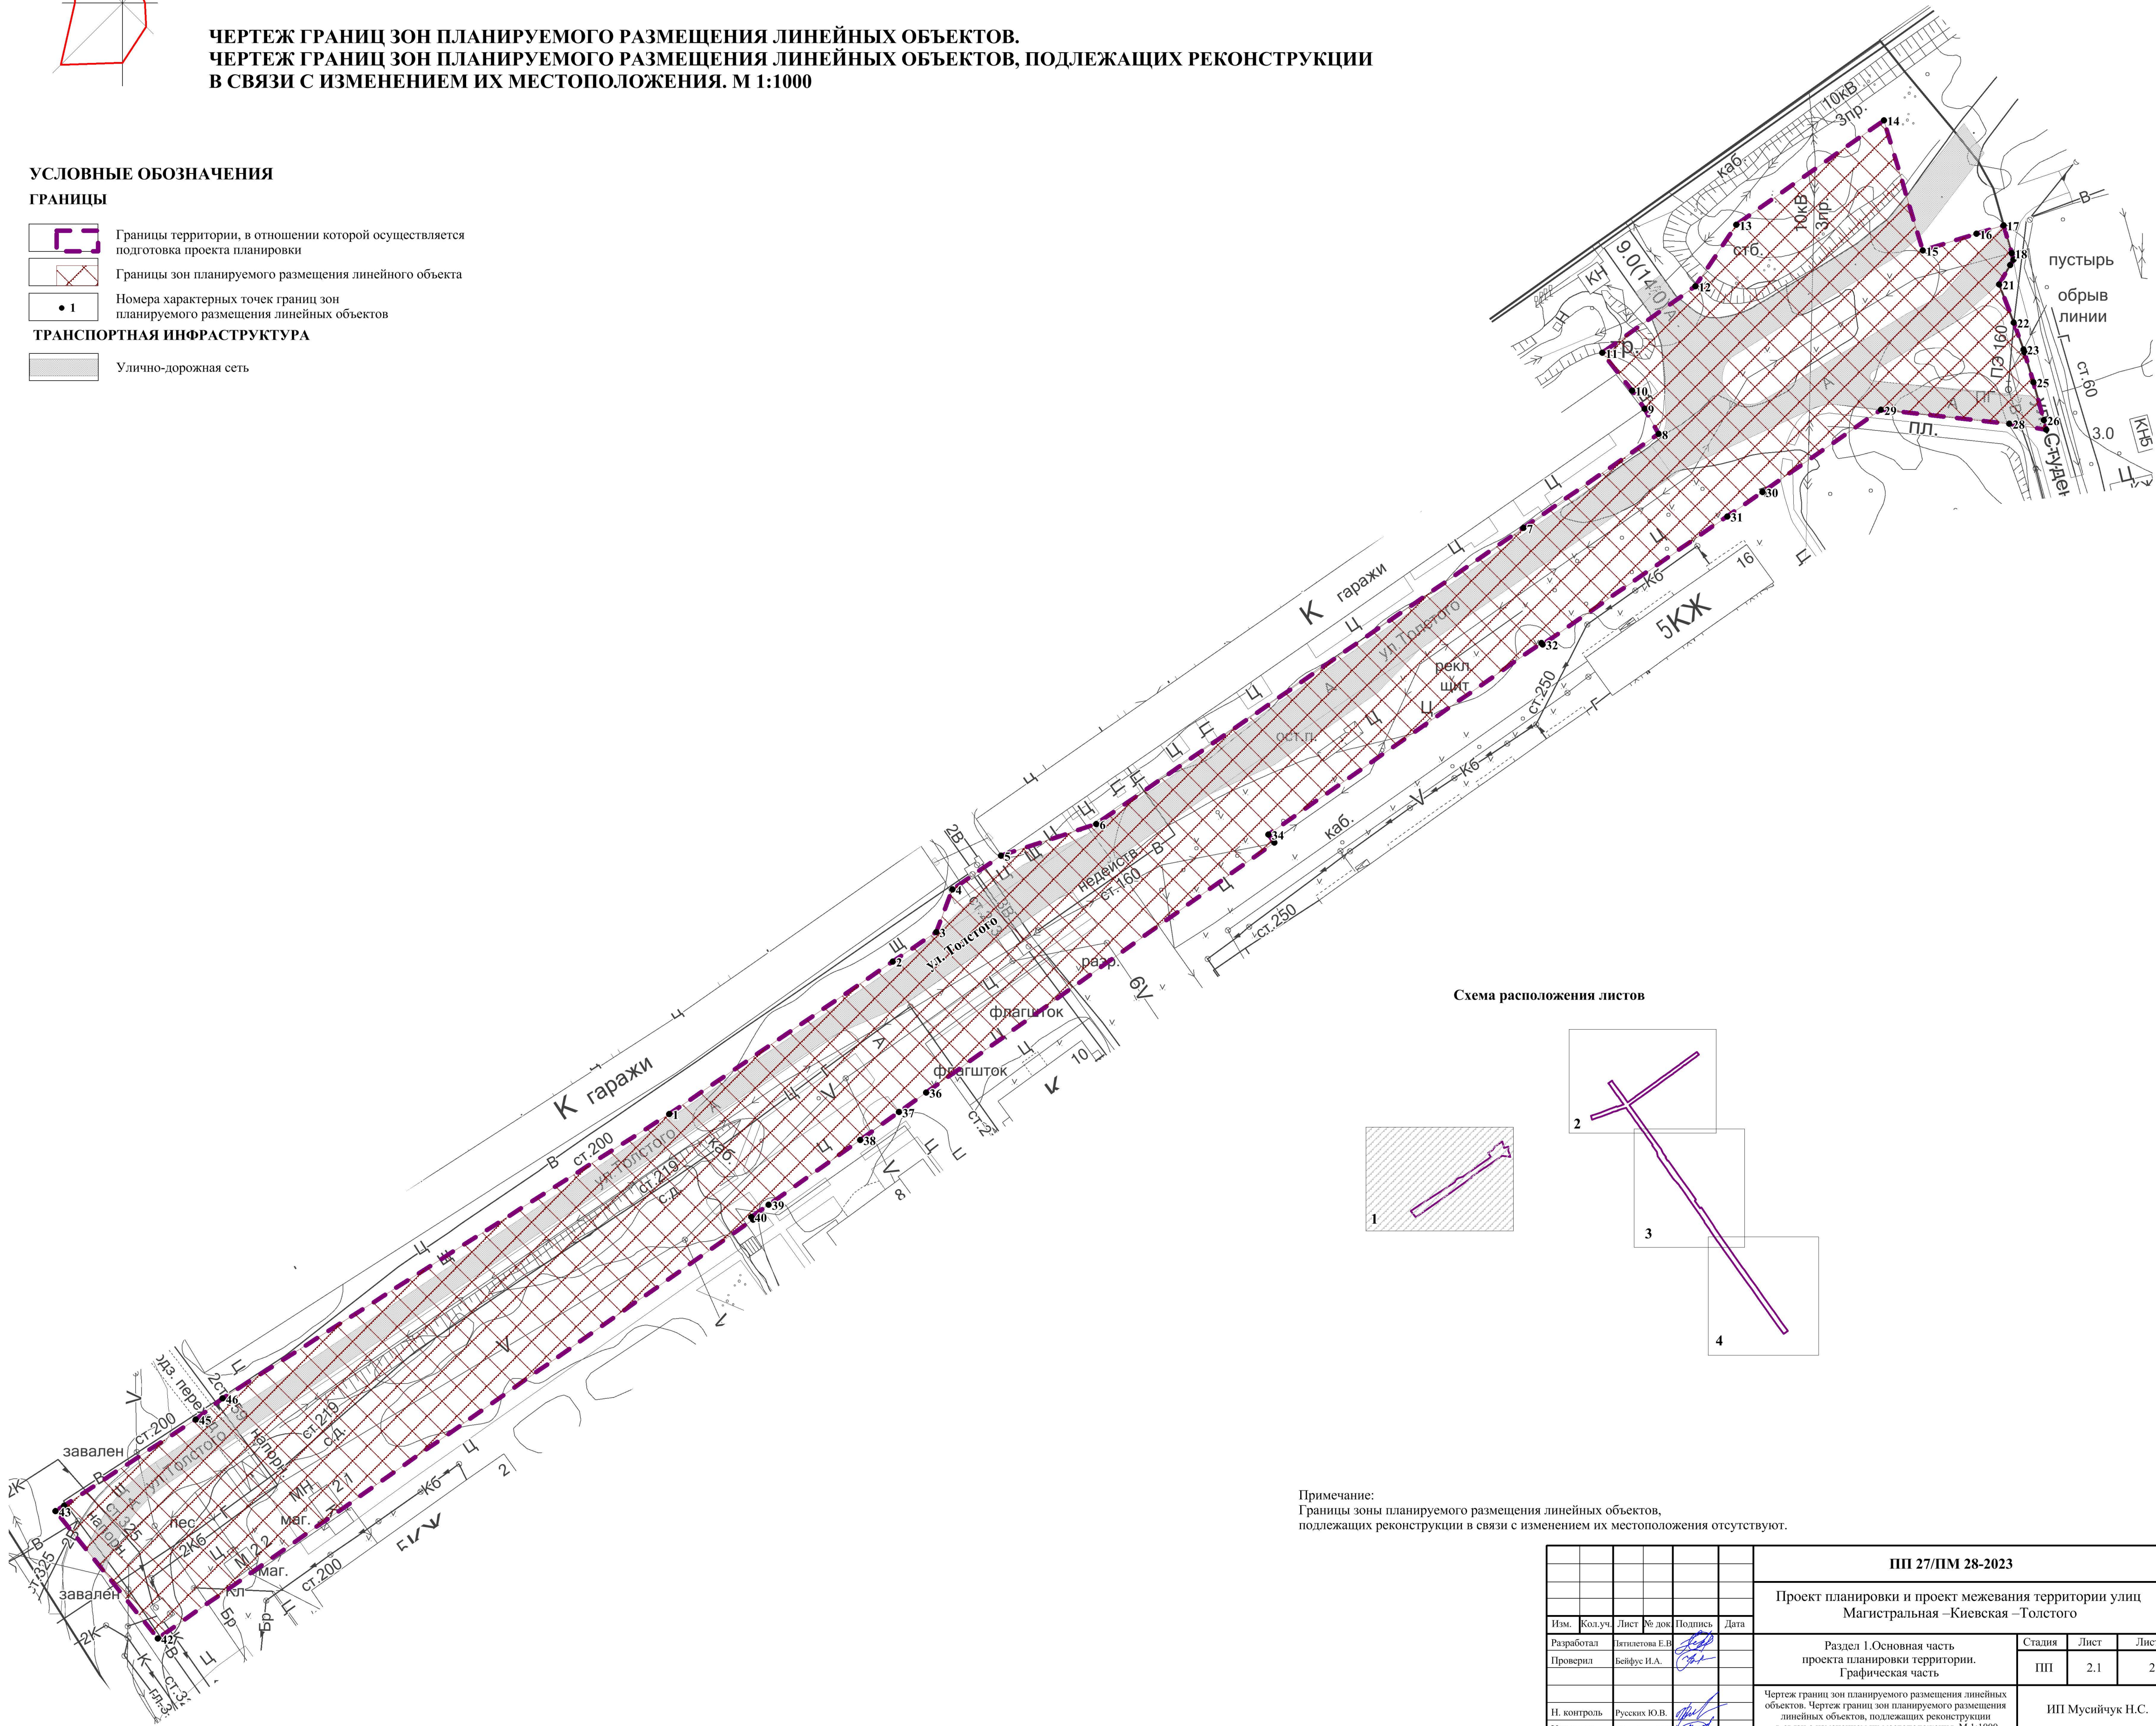


Схема расположения листов

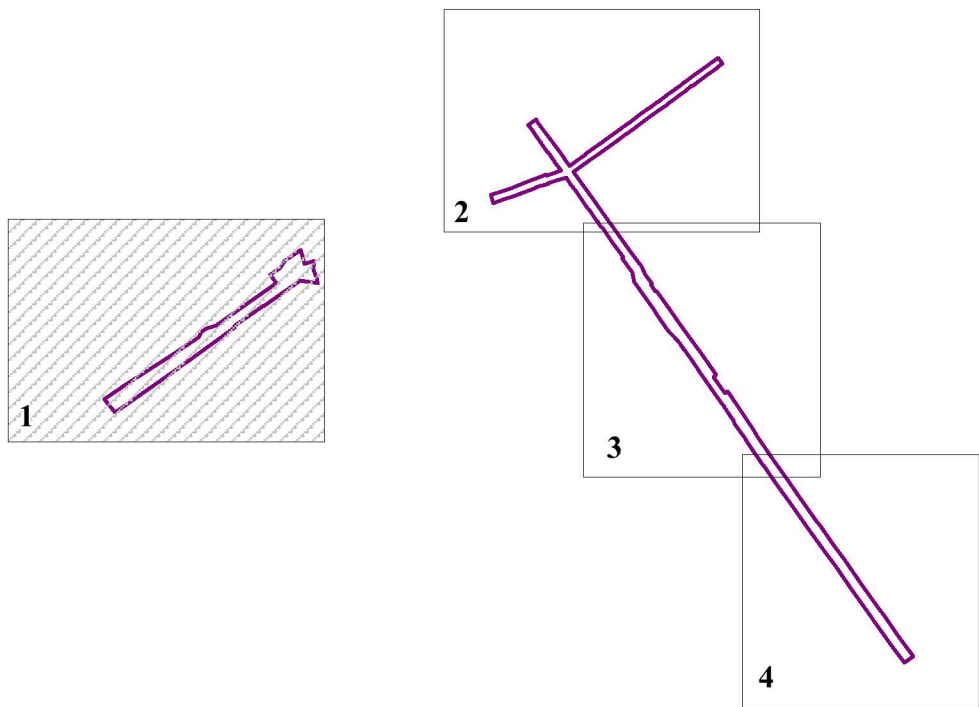

Примечание:
Границы зоны планируемого размещения линейных объектов, подлежащих реконструкции в связи с изменением их местоположения отсутствуют.

ПП 27/ПМ 28-2023					
Проект планировки и проект межевания территории улиц Магистральная –Киевская –Толстого					
Изм.	Кол.уч.	Лист	№ док.	Подпись	Дата
Разработал	Игнатьева Е.В.				
Проверил	Бейфус И.А.				
Раздел 1.Основная часть проекта планировки территории. Графическая часть				Сталля	Лист
				ПП	2.1
					2
Чертеж границ зон планируемого размещения линейных объектов. Чертеж границ зон планируемого размещения линейных объектов, подлежащих реконструкции в связи с изменением их местоположения. М 1:1000				ИП Мусийчук Н.С.	
Н. контроль	Русских Ю.В.				
Утвердил	Мусийчук С.В.				

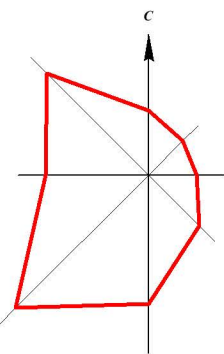

ПРОЕКТ ПЛАНИРОВКИ И ПРОЕКТ МЕЖЕВАНИЯ ТЕРРИТОРИИ УЛИЦ МАГИСТРАЛЬНАЯ –КИЕВСКАЯ –ТОЛСТОГО

ЧЕРТЕЖ ГРАНИЦ ЗОН ПЛАНИРУЕМОГО РАЗМЕЩЕНИЯ ЛИНЕЙНЫХ ОБЪЕКТОВ.
ЧЕРТЕЖ ГРАНИЦ ЗОН ПЛАНИРУЕМОГО РАЗМЕЩЕНИЯ ЛИНЕЙНЫХ ОБЪЕКТОВ, ПОДЛЕЖАЩИХ РЕКОНСТРУКЦИИ
В СВЯЗИ С ИЗМЕНЕНИЕМ ИХ МЕСТОПОЛОЖЕНИЯ. М 1:1000

УСЛОВНЫЕ ОБОЗНАЧЕНИЯ

ГРАНИЦЫ

- Границы территории, в отношении которой осуществляется подготовка проекта планировки
- Границы зон планируемого размещения линейного объекта
- Номера характерных точек границ зон планируемого размещения линейных объектов

ТРАНСПОРТНАЯ ИНФРАСТРУКТУРА

- Улично-дорожная сеть



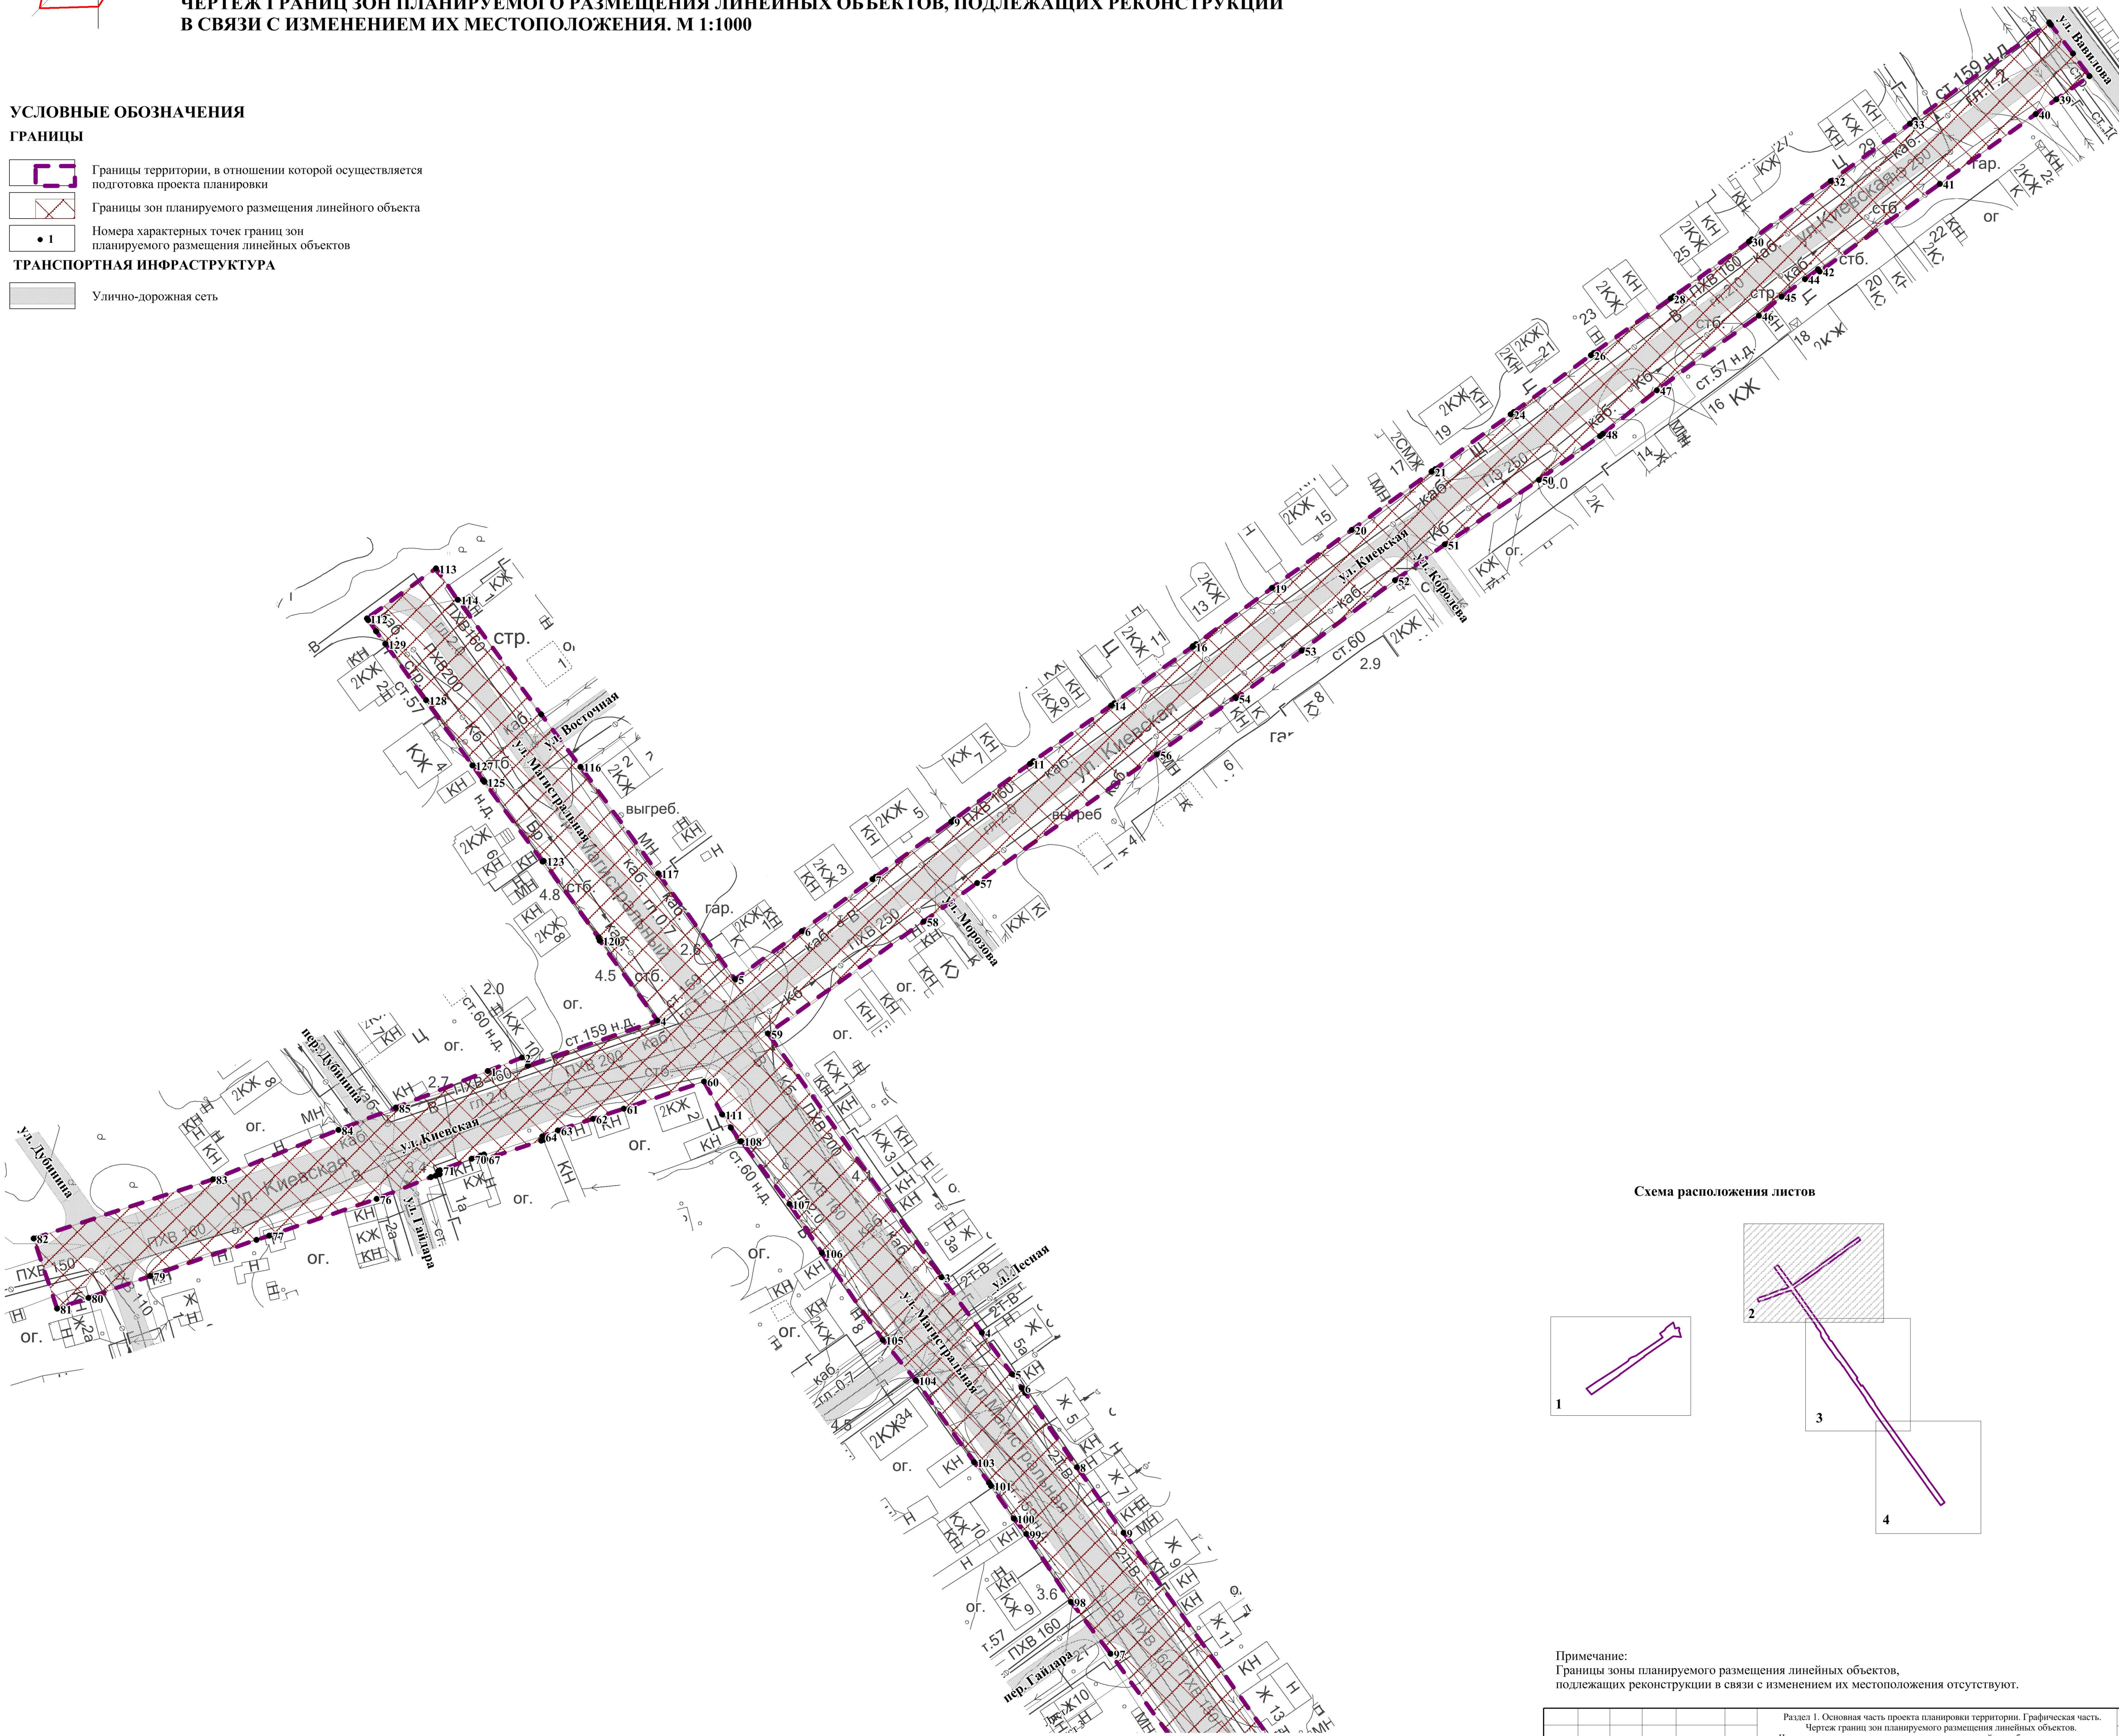


Схема расположения листов

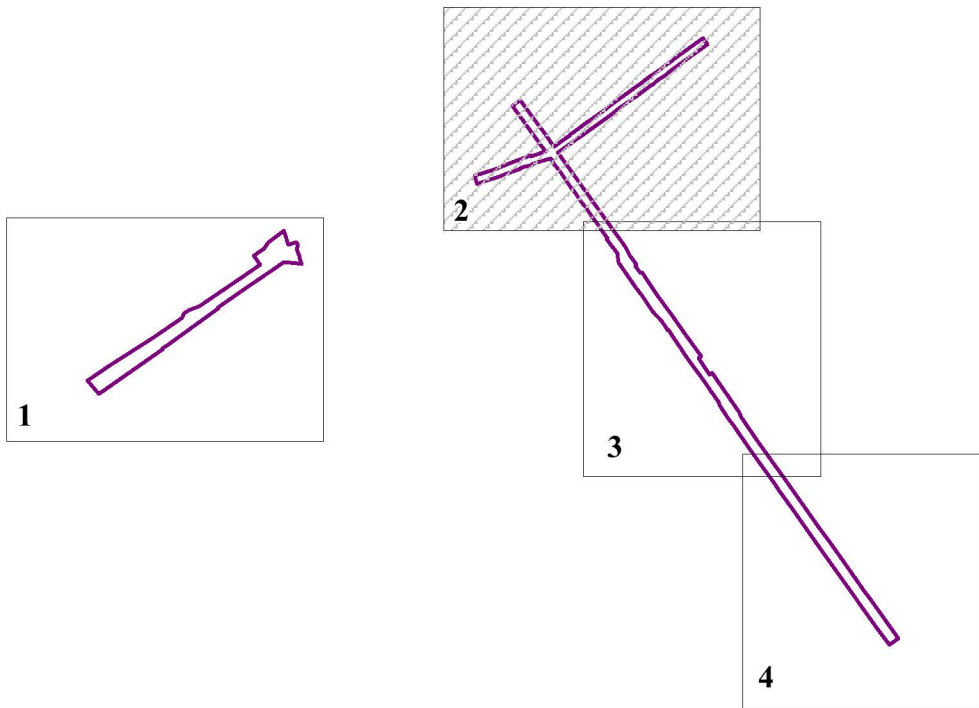

Примечание:
Границы зоны планируемого размещения линейных объектов, подлежащих реконструкции в связи с изменением их местоположения отсутствуют.

						Раздел 1. Основная часть проекта планировки территории. Графическая часть.	Лист
Изм.	Кол. уч.	Лист	Желок.	Подп.	Дата	Чертеж границ зон планируемого размещения линейных объектов.	
						Чертеж границ зон планируемого размещения линейных объектов, подлежащих реконструкции в связи с изменением их местоположения. М 1:1000	2.2

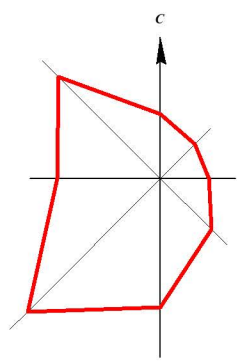


ПРОЕКТ ПЛАНИРОВКИ И ПРОЕКТ МЕЖЕВАНИЯ ТЕРРИТОРИИ УЛИЦ МАГИСТРАЛЬНАЯ –КИЕВСКАЯ –ТОЛСТОГО

ЧЕРТЕЖ ГРАНИЦ ЗОН ПЛАНИРУЕМОГО РАЗМЕЩЕНИЯ ЛИНЕЙНЫХ ОБЪЕКТОВ.
ЧЕРТЕЖ ГРАНИЦ ЗОН ПЛАНИРУЕМОГО РАЗМЕЩЕНИЯ ЛИНЕЙНЫХ ОБЪЕКТОВ, ПОДЛЕЖАЩИХ РЕКОНСТРУКЦИИ
В СВЯЗИ С ИЗМЕНЕНИЕМ ИХ МЕСТОПОЛОЖЕНИЯ. М 1:1000



Схема расположения листов

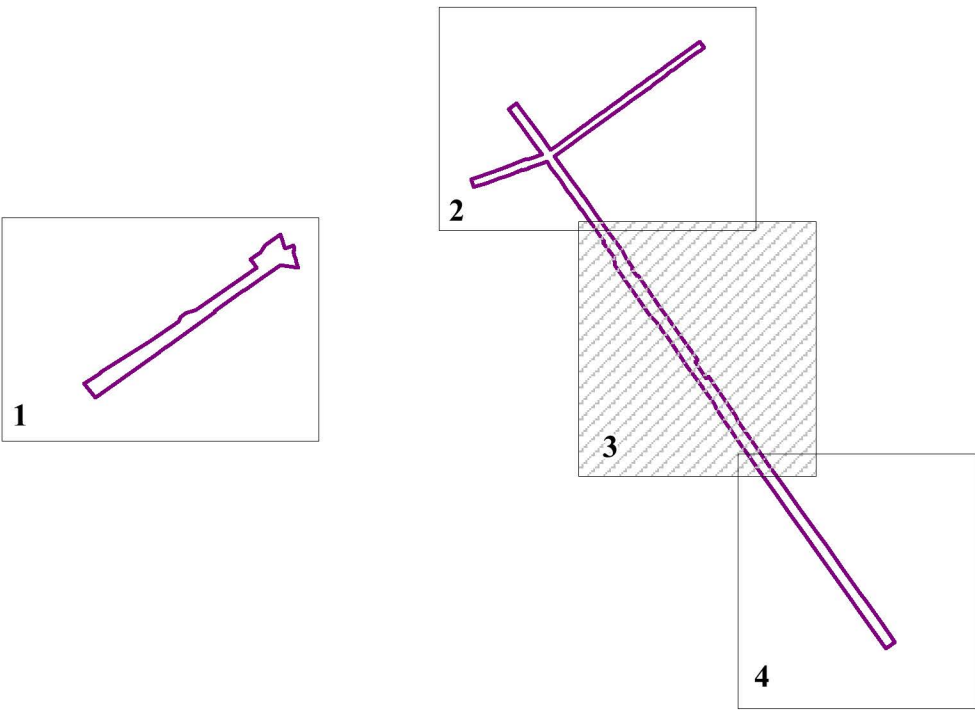

УСЛОВНЫЕ ОБОЗНАЧЕНИЯ

ГРАНИЦЫ

- Границы территории, в отношении которой осуществляется подготовка проекта планировки
- Границы зон планируемого размещения линейного объекта
- Номера характерных точек границ зон планируемого размещения линейных объектов

ТРАНСПОРТНАЯ ИНФРАСТРУКТУРА

- Улично-дорожная сеть

Примечание:
Границы зоны планируемого размещения линейных объектов, подлежащих реконструкции в связи с изменением их местоположения отсутствуют.

СХЕМА РАСПОЛОЖЕНИЯ ЛИНЕЙНОГО ОБЪЕКТА

0.5

ЛЕГЕНДА

Границы территории, в отношении которой осуществляется подготовка проекта планировки

Границы зон планируемого размещения линейного объекта

Номера характерных точек границ зон планируемого размещения линейных объектов

ТЕХНИЧЕСКАЯ ИНФРАСТРУКТУРА

Улично-дорожная сеть

Схема расположения листов

1 2 3 4

Figure 1 consists of four panels labeled 1, 2, 3, and 4, illustrating a process. Panel 1 shows a single, slightly curved line segment within a square frame. Panel 2 shows a second line segment intersecting the first within a square frame. Panel 3 shows the intersection point of the two line segments highlighted with a small circle. Panel 4 shows the intersection point highlighted, and the area below and to the right of the intersection point is shaded with diagonal lines.

ГРАНИЦЫ

- ## ТРАНСПОРТНАЯ ИНФРАСТРУКТУРА

-
- Улично-дорожная сеть

Примечание:
Границы зоны планируемого размещения линейных объектов,
подлежащих реконструкции в связи с изменением их местоположения отсутствуют.

						Раздел 1. Основная часть проекта планировки территории. Графическая часть. Чертеж границ зон планируемого размещения линейных объектов.	Лист
Изм.	Кол. уч.	Лист	Челок.	Подп.	Дата	Чертеж границ зон планируемого размещения линейных объектов, подлежащих реконструкции в связи с изменением их местоположения. М 1:1000	2.4